

Die genauen Masse sind vom Unternehmer auf eigene Verantwortung am Bau zu kontrollieren.
Die Türhöhen verstehen sich ab OK roh höherem Boden bis UK roh Sturz.
Die Fensterhöhen verstehen sich ab OK Fensterbank bis UK roh Sturz.
Sichtbetonkanten ohne Dreikanteleisten.

Bauherr
MEZ AG, Veia Viols 2, 7460 Savognin




Planung
Ebnet Design AG, Veia Viols 2, 7460 Savognin
Ihr Bauleiter: Willy Ebnet
Direktwahl 079 / 448 22 24
E-Mail willy@ebnet.ch
Büro Weinfelden 071 / 626 20 60

Geschoss 0

±0.00 = 1208.00 m.ü.M
OK FERTIG BODEN GESCHOSS 1

| Gez.hs | form. A3 | dat. 08.06.2018 | rev. 18.10.2018

-  BETON
-  BACKSTEIN
-  WÄRMEDÄMMUNG EPS
-  WÄRMEDÄMMUNG MINERALWOLLE
-  KALKSANDSTEIN
-  NACHTRÄGLICH AUFGEBAUERT
-  WÄRMEDÄMMUNG XPS / PERIMETER EPS
-  WÄRMEDÄMMUNG GLASWOLLE

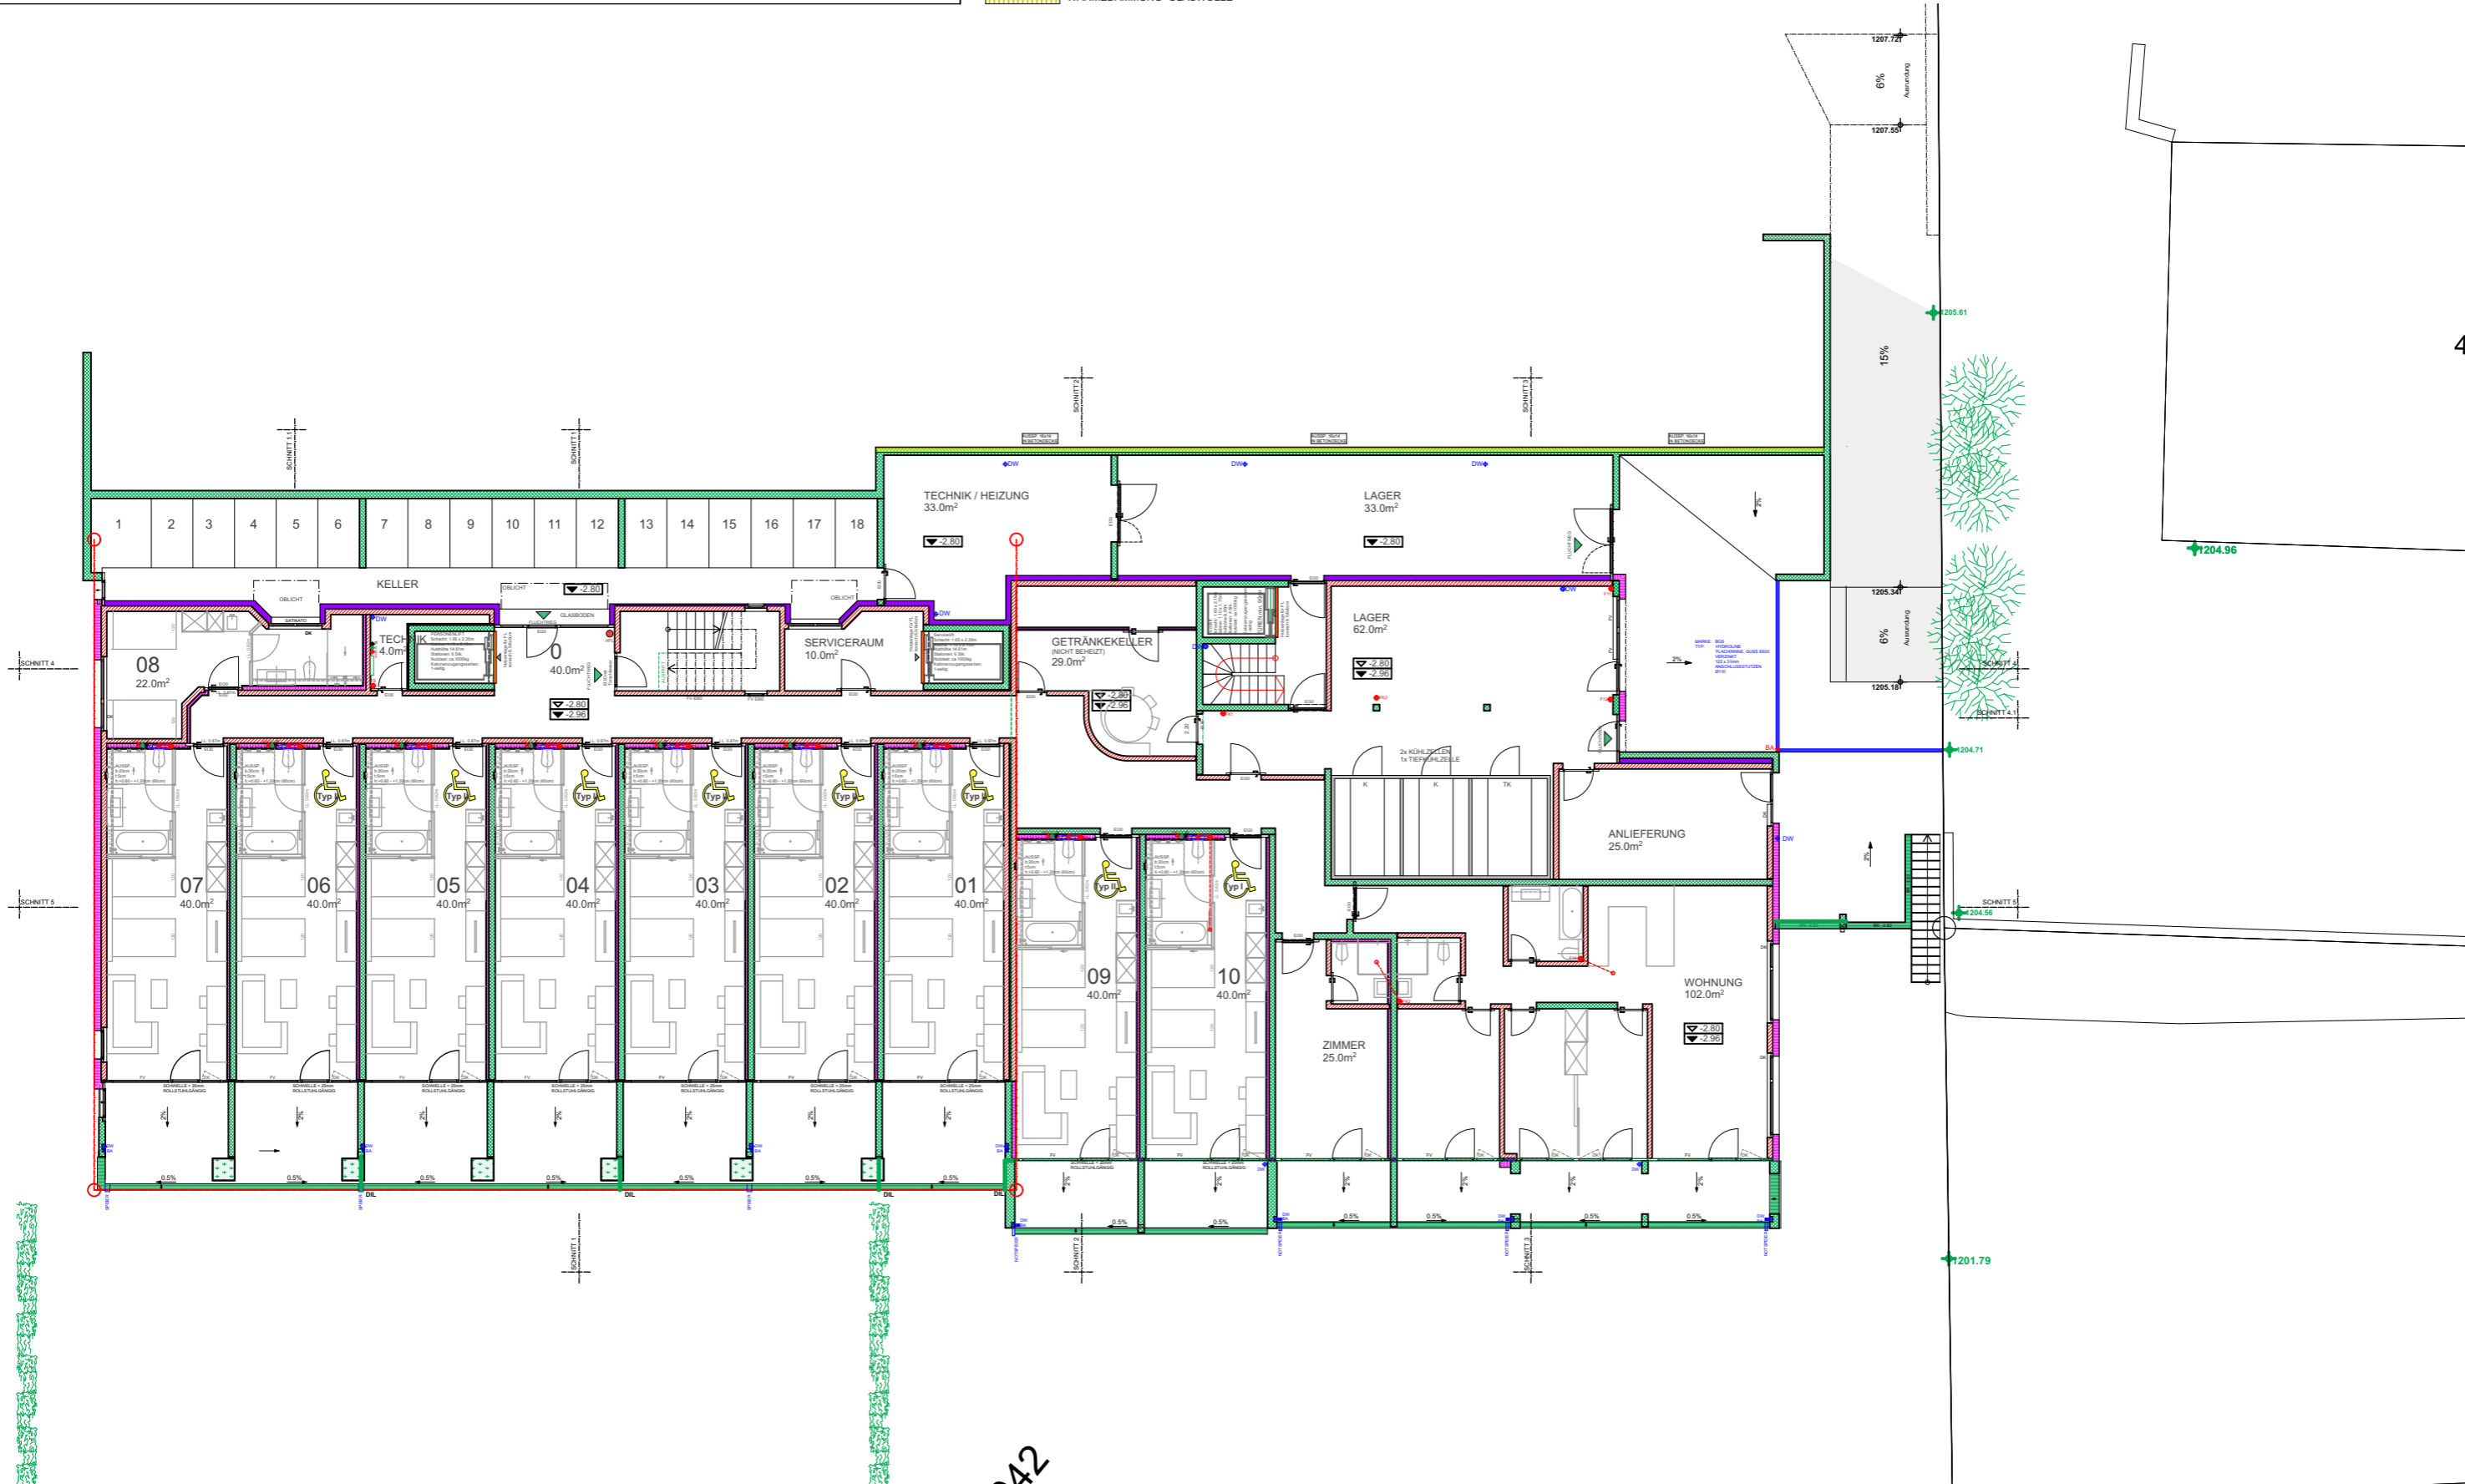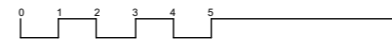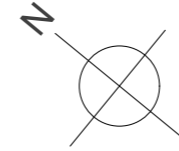

242