Neubau HOTEL MEZ
Stradung, 7460 Savognin

Bauherr
MEZ AG, Veia Viols 2, 7460 Savognin

Planung
Ebneter Design AG, Veia Viols 2, 7460 Savognin
Ihr Bauleiter: Willy Ebneter
Direktwahl 079 / 448 22 24
E-Mail willy@ebneter.ch
Büro Weinfelden 071 / 626 20 60

ebneterdesign△ag

Situation Erdsonden

±0.00 = 1208.00 m.ü.M
OK FERTIG BODEN GESCHOSS 1
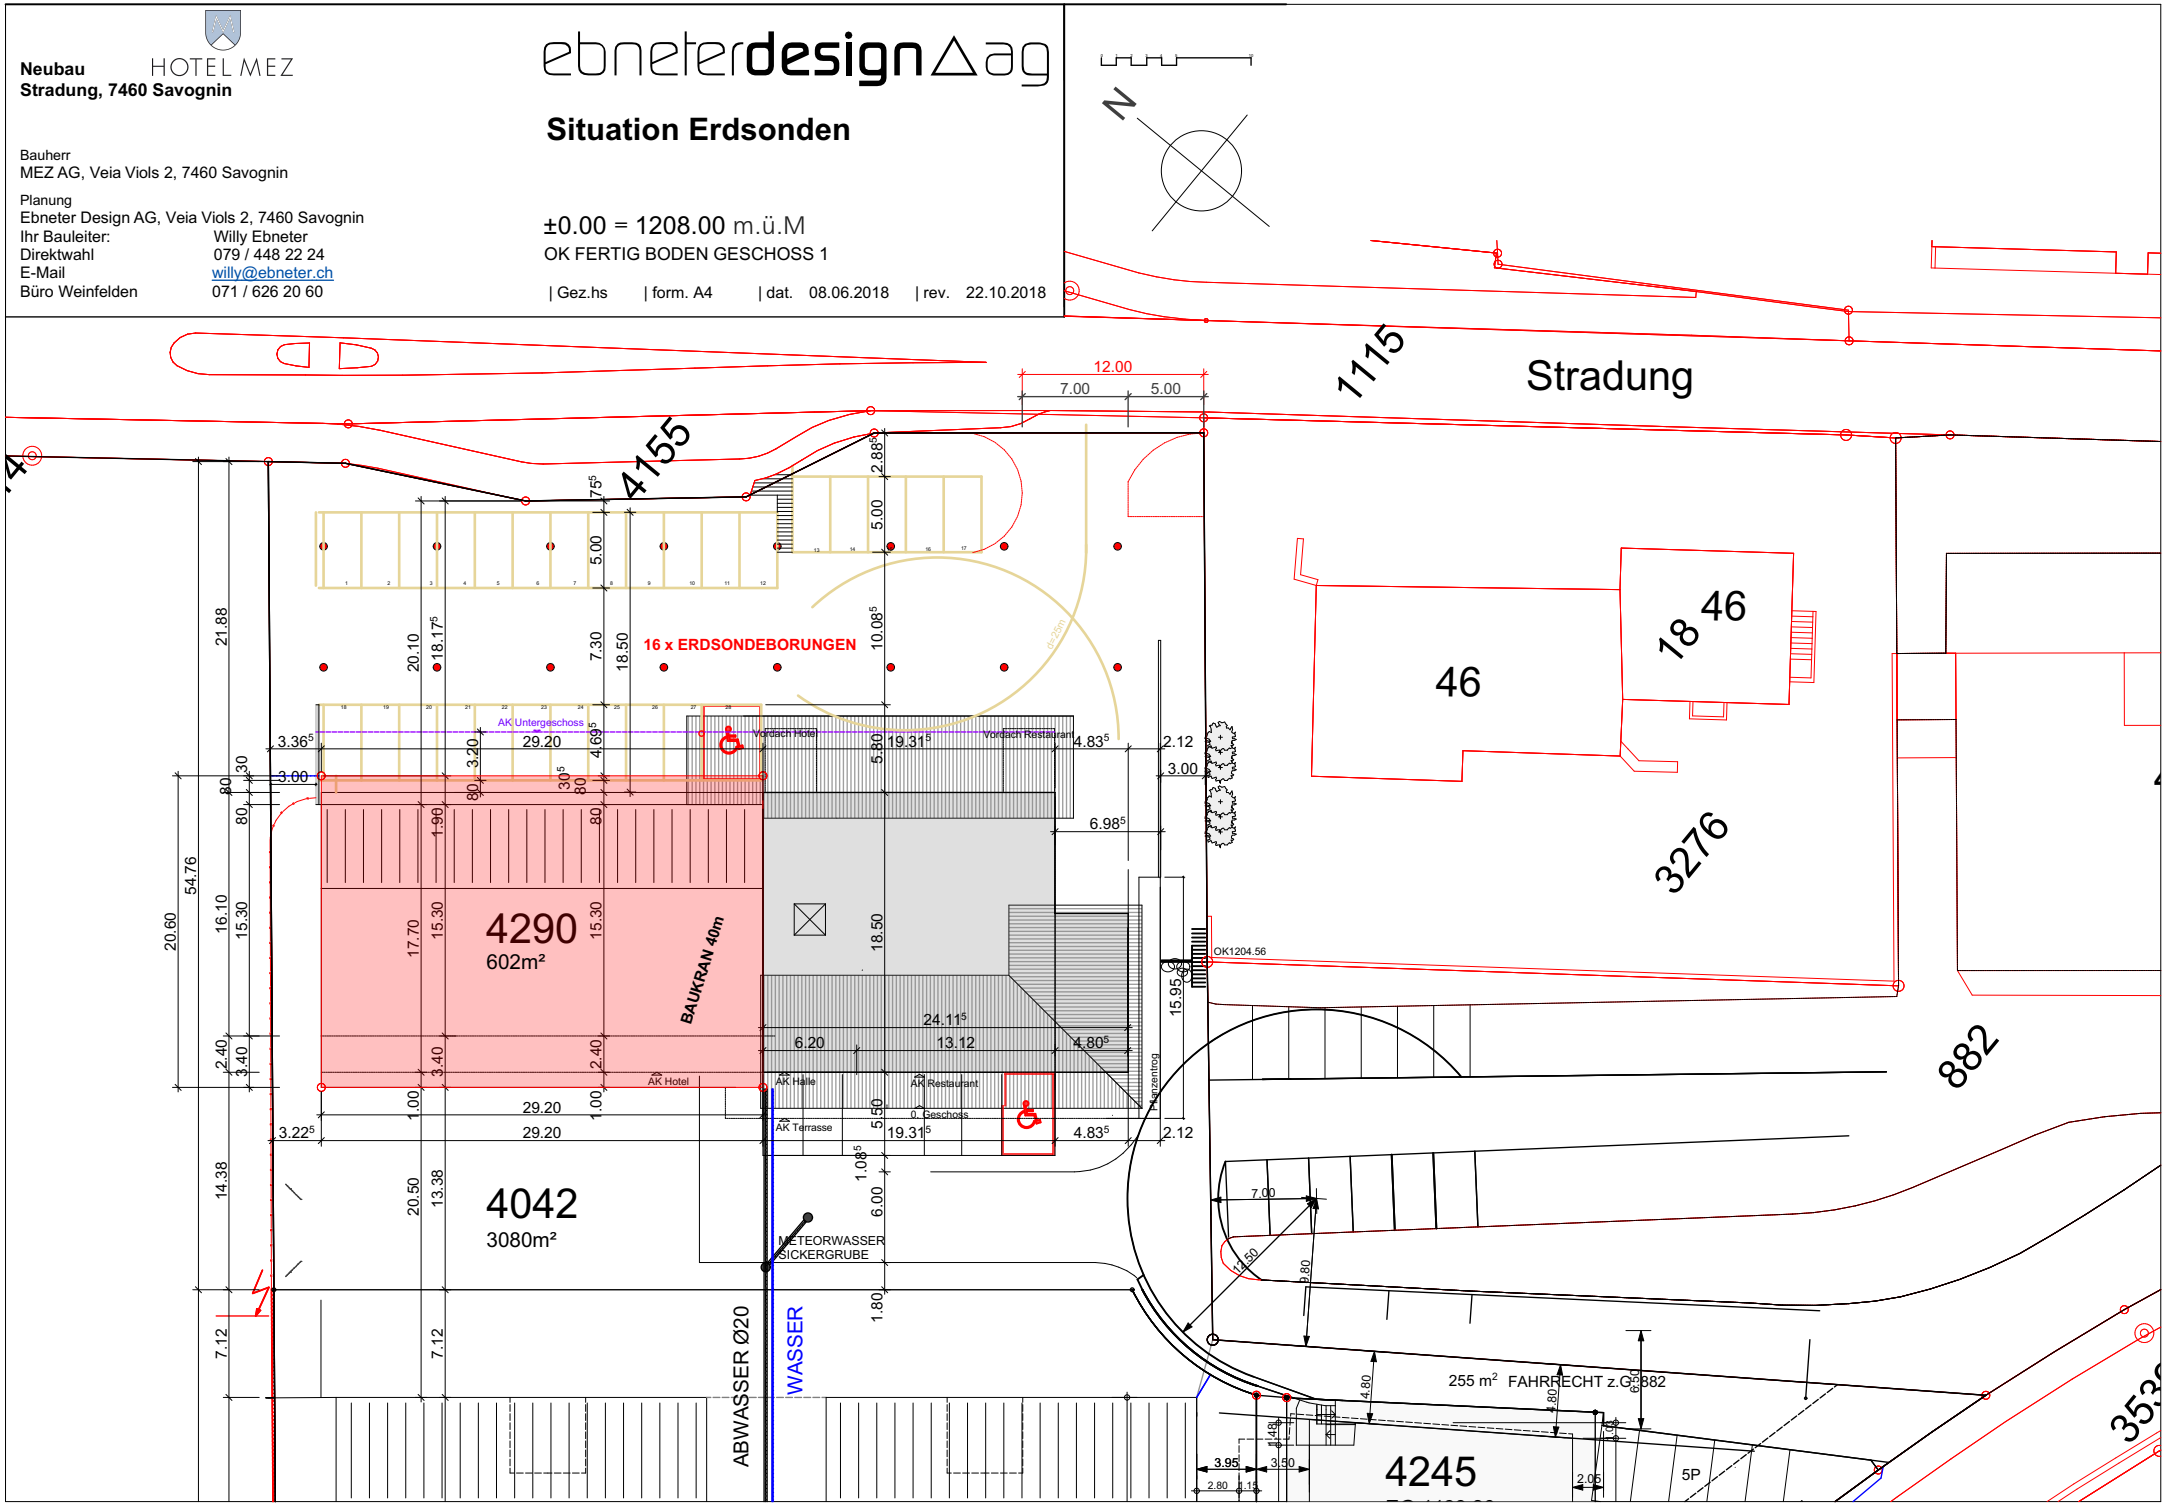
| Gez.hs | form. A4 | dat. 08.06.2018 | rev. 22.10.2018