

FASSADEN

MST. 1:100

| Ebneter Partner AG |
| Amriswilerstrasse 57 | CH-8570 Weinfelden |
| phone +41 (0)71-626 20 60 | fax +41 (0)71-626 20 61 | info@ebneter.ch | www.ebneter.ch |

ebneter ch

| 1902-03 | | Gez. hs | | form. 84/60 | | dat. 17.04.2019 | | rev. 07.05.19

- BESTEHEND
- NEU
- ERSATZ
- ABBRUCH




VOLVO CI ELEMENT
TAFEL WEGWEISER

VOLVO SELEKT
TAFEL



SCHLAUSCHACHT Ø60
BEST. LADESTATION
VERSETZEN, ZUSÄTZLICH
220V STECKDOSE

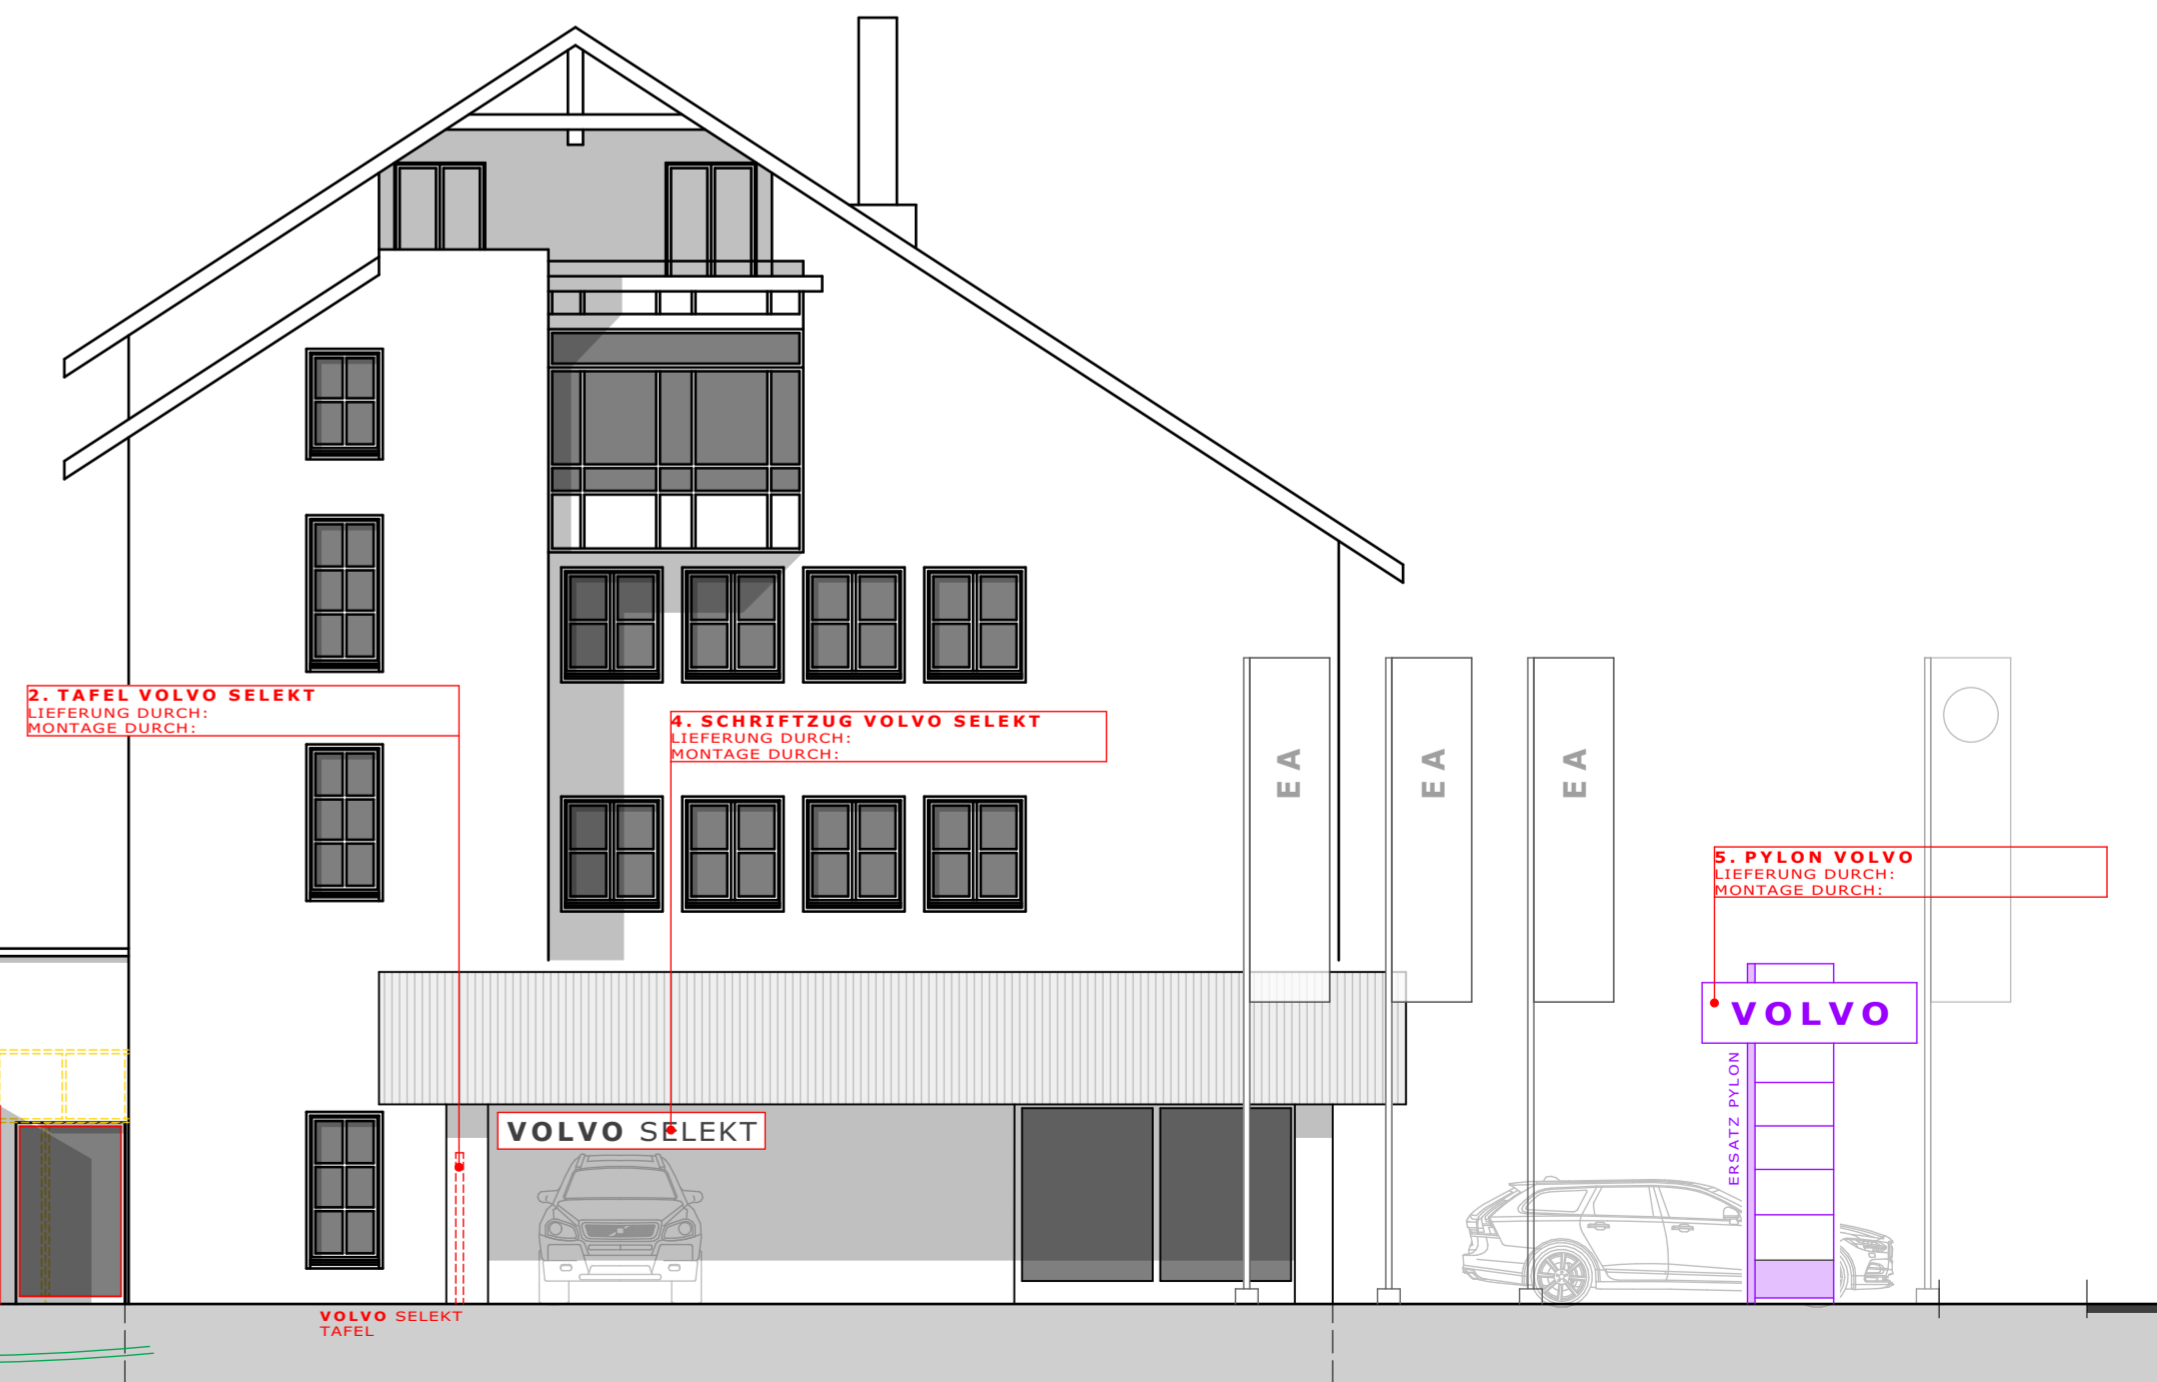

2. TAFEL VOLVO SELEKT
LIEFERUNG DURCH:
MONTAGE DURCH:

4. SCHRIFTZUG VOLVO SELEKT
LIEFERUNG DURCH:
MONTAGE DURCH:

5. PYLON VOLVO
LIEFERUNG DURCH:
MONTAGE DURCH:

VOLVO SELEKT
TAFEL

ERSATZ PYLON