



NORDFASSADE



WESTFASSADE

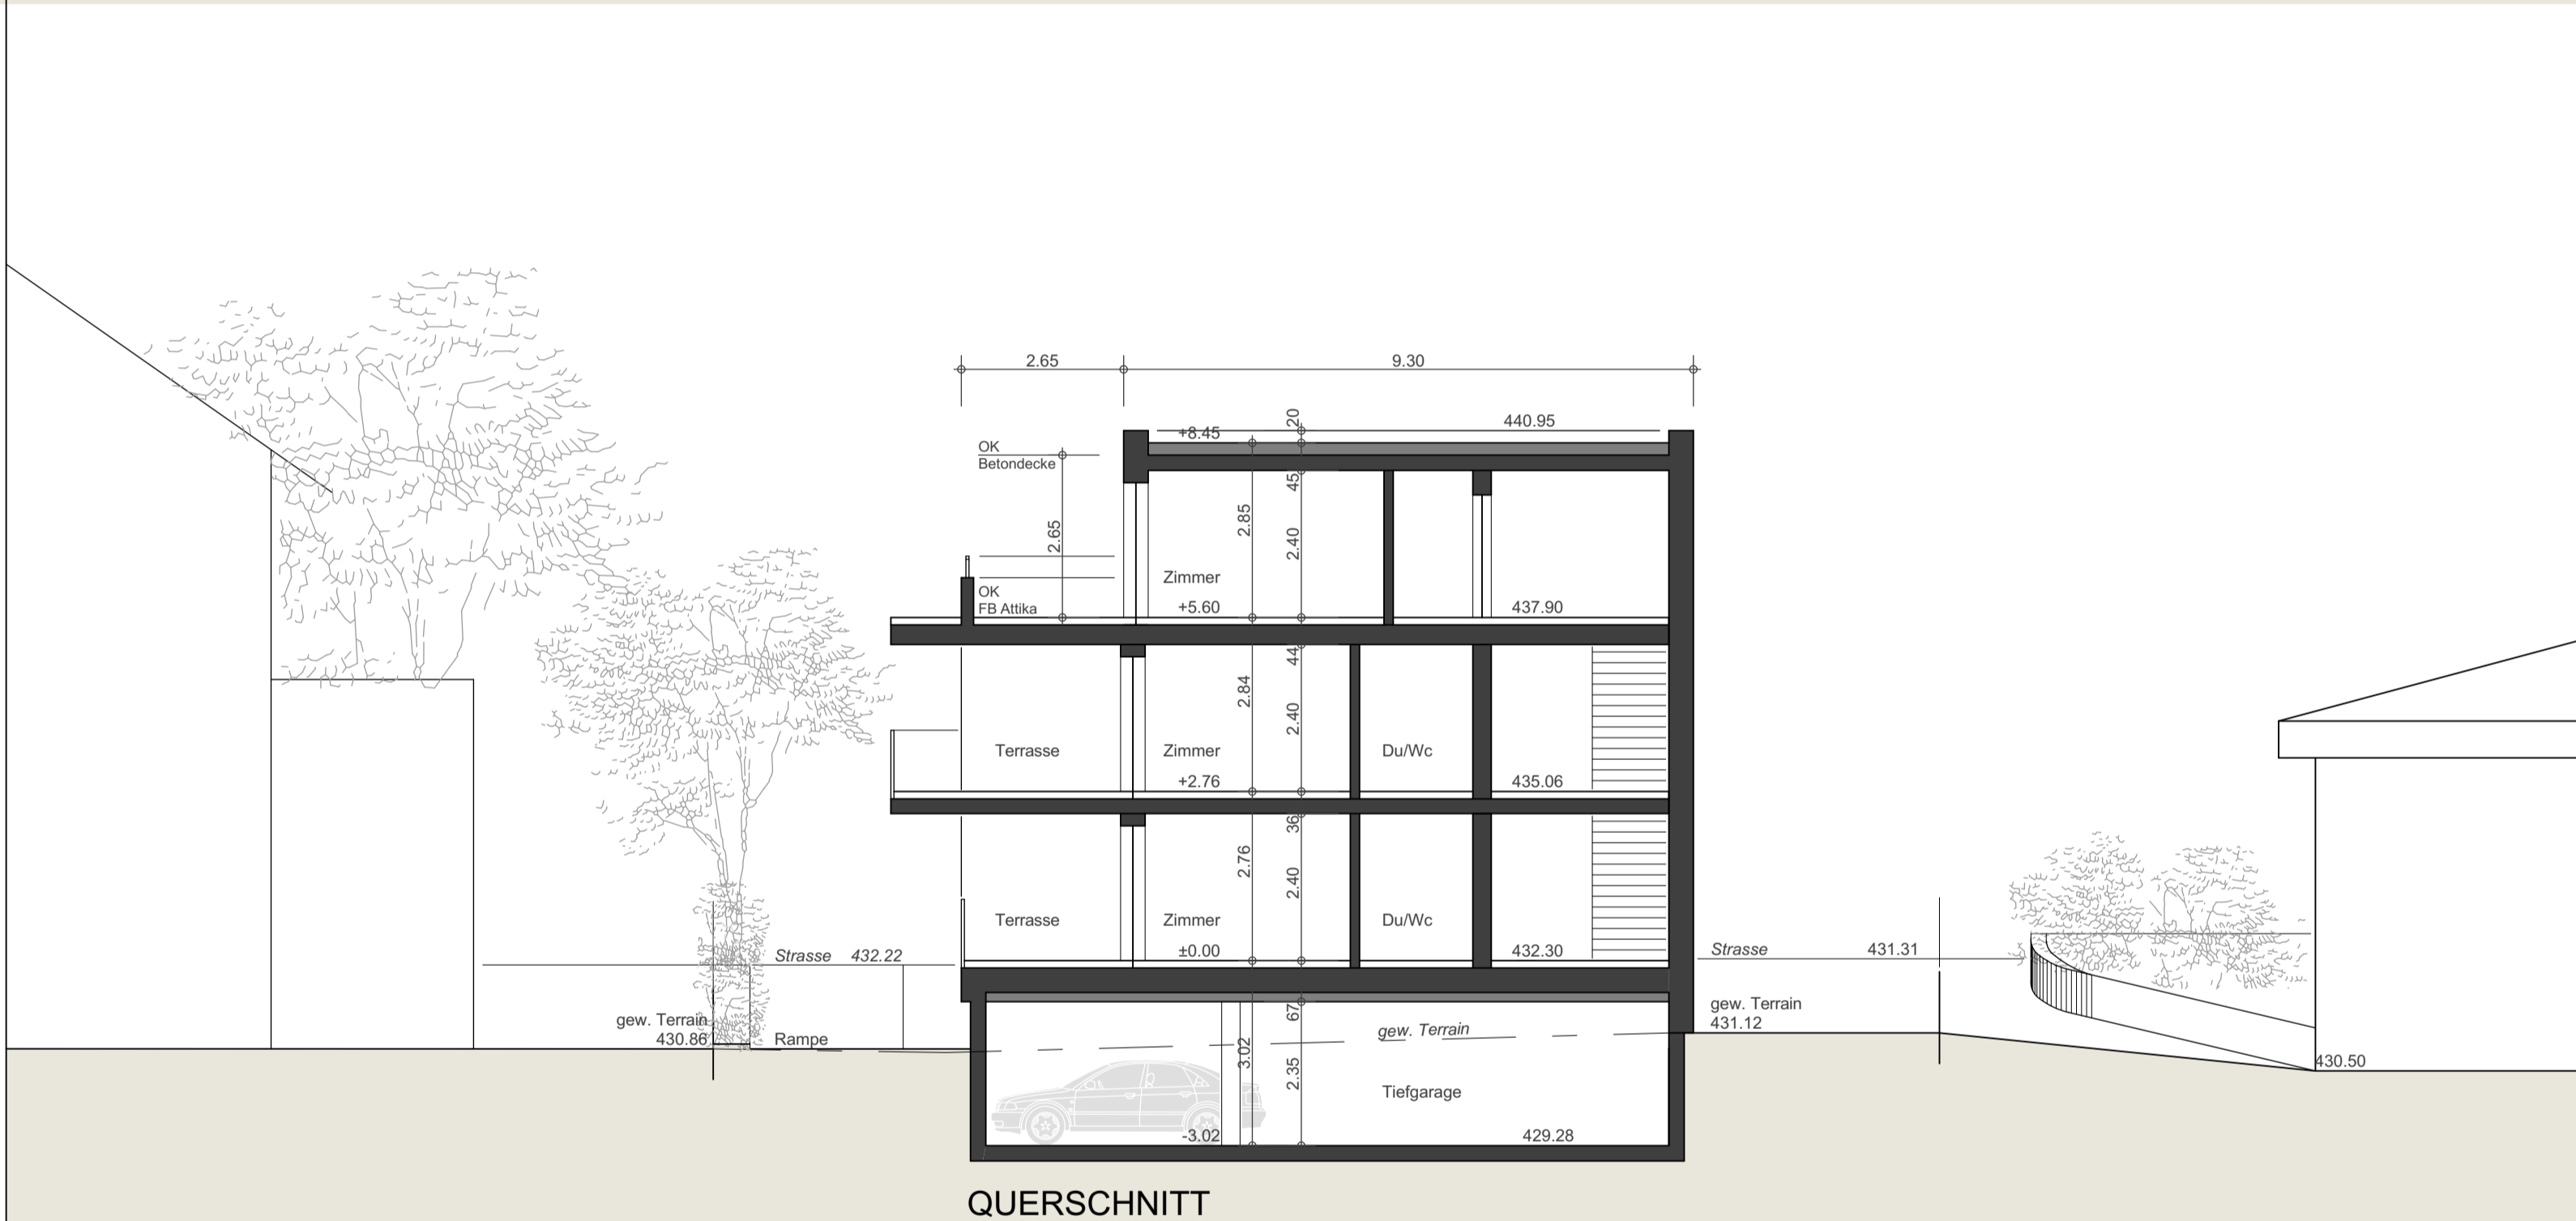


QUERSCHNITT

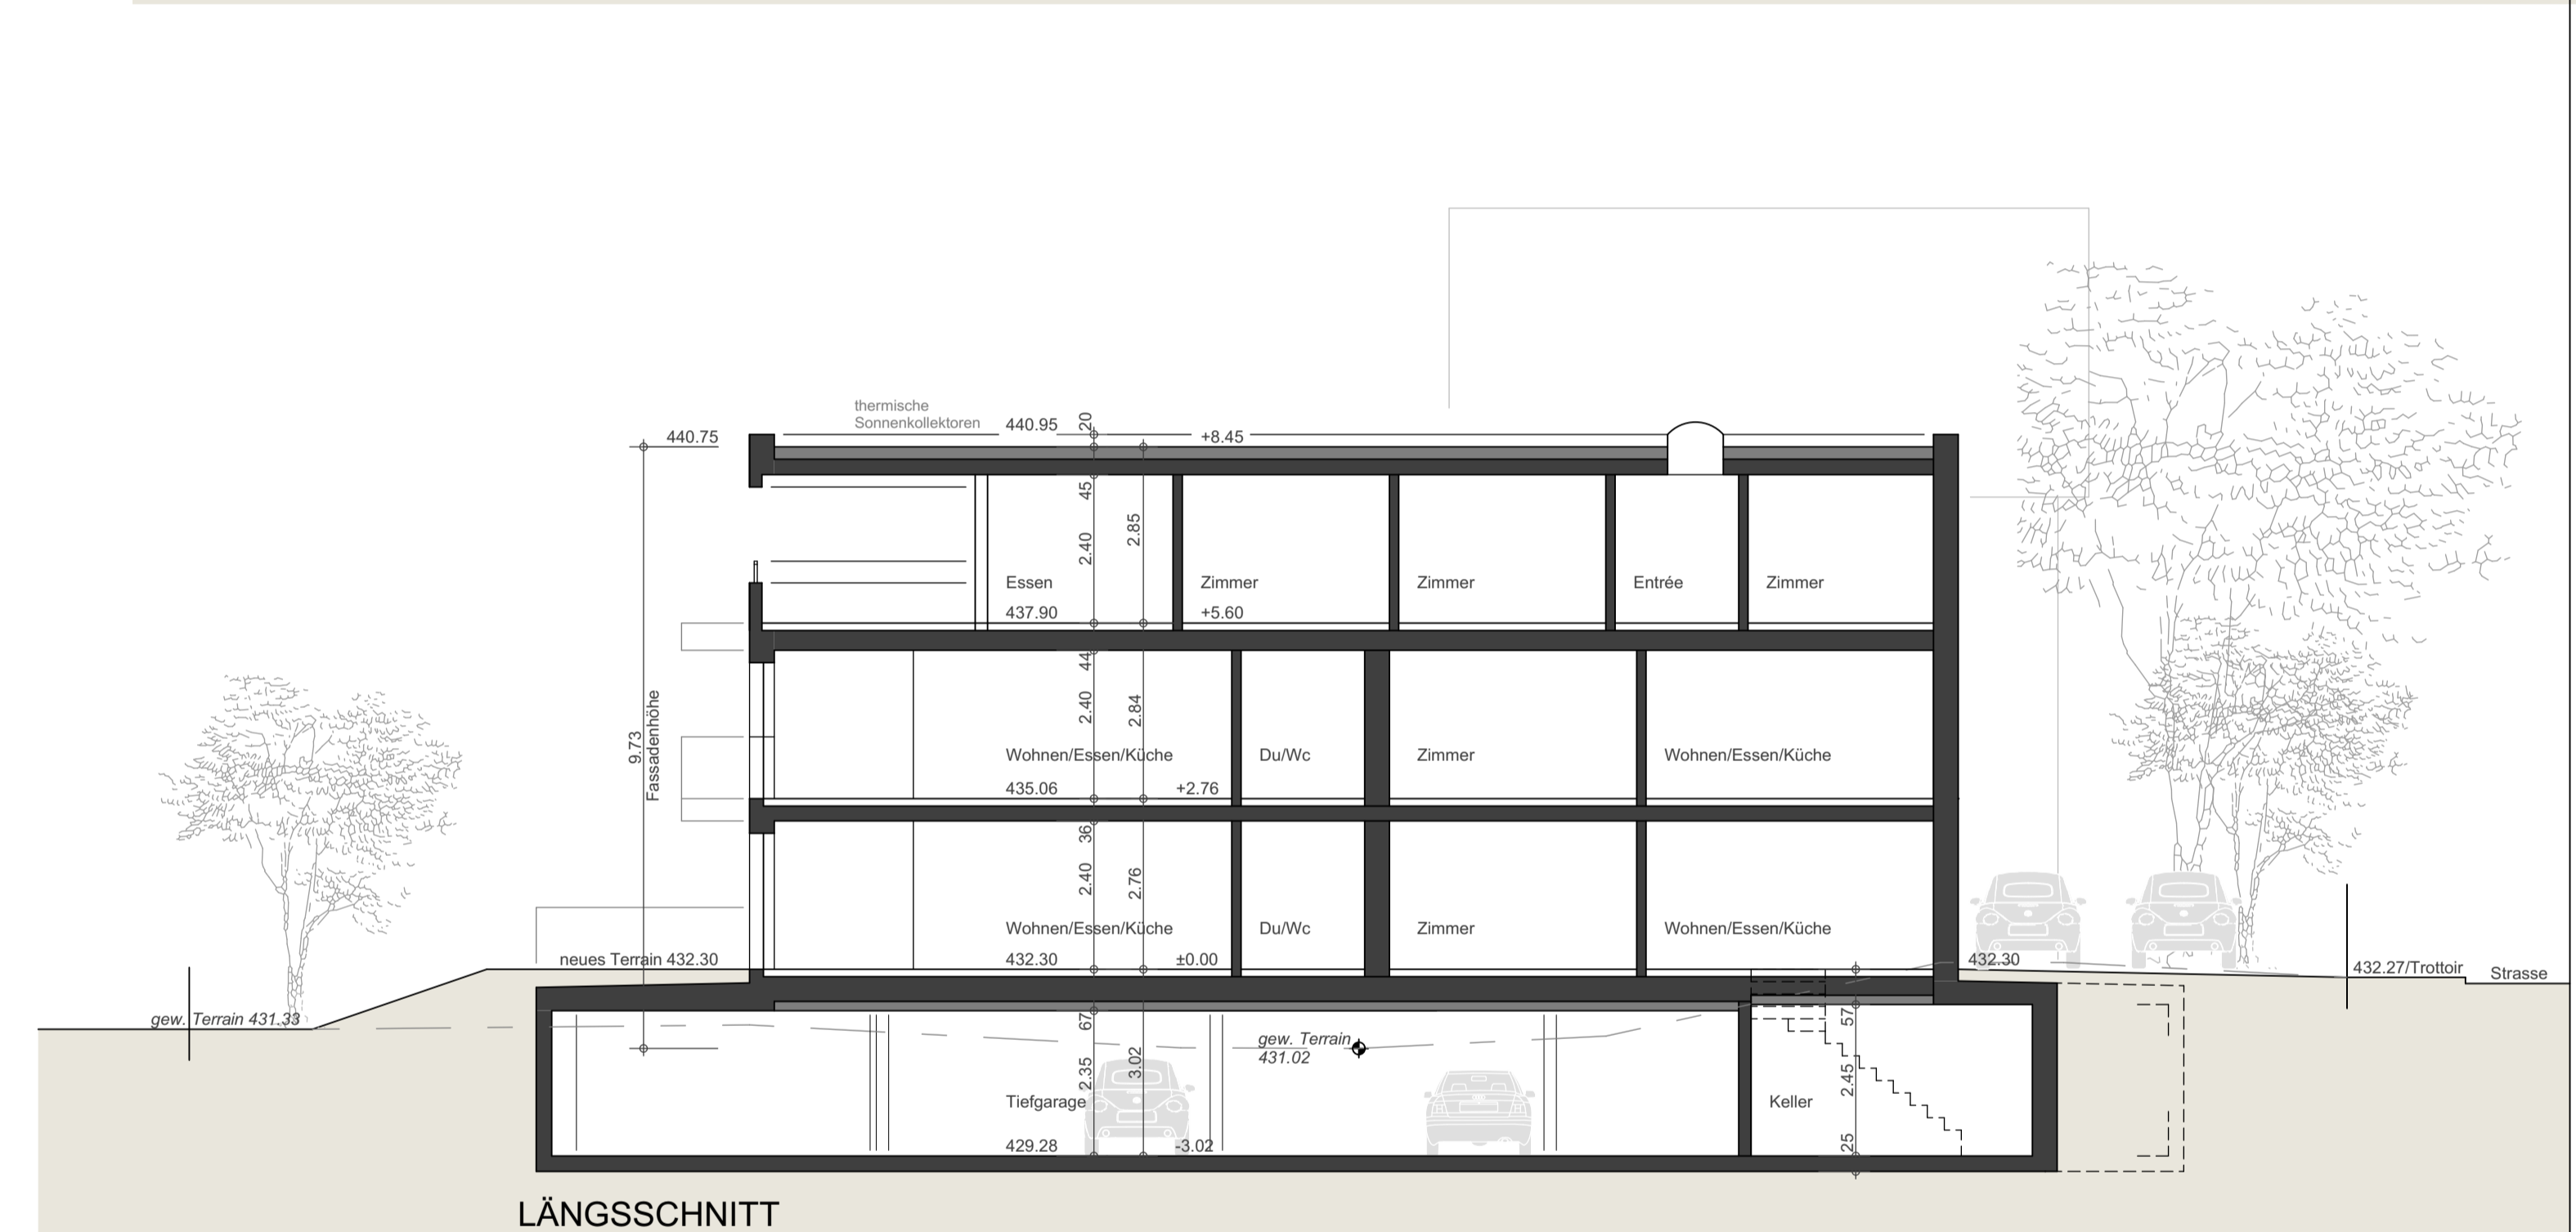

LÄNGSSCHNITT



SÜDFASSADE

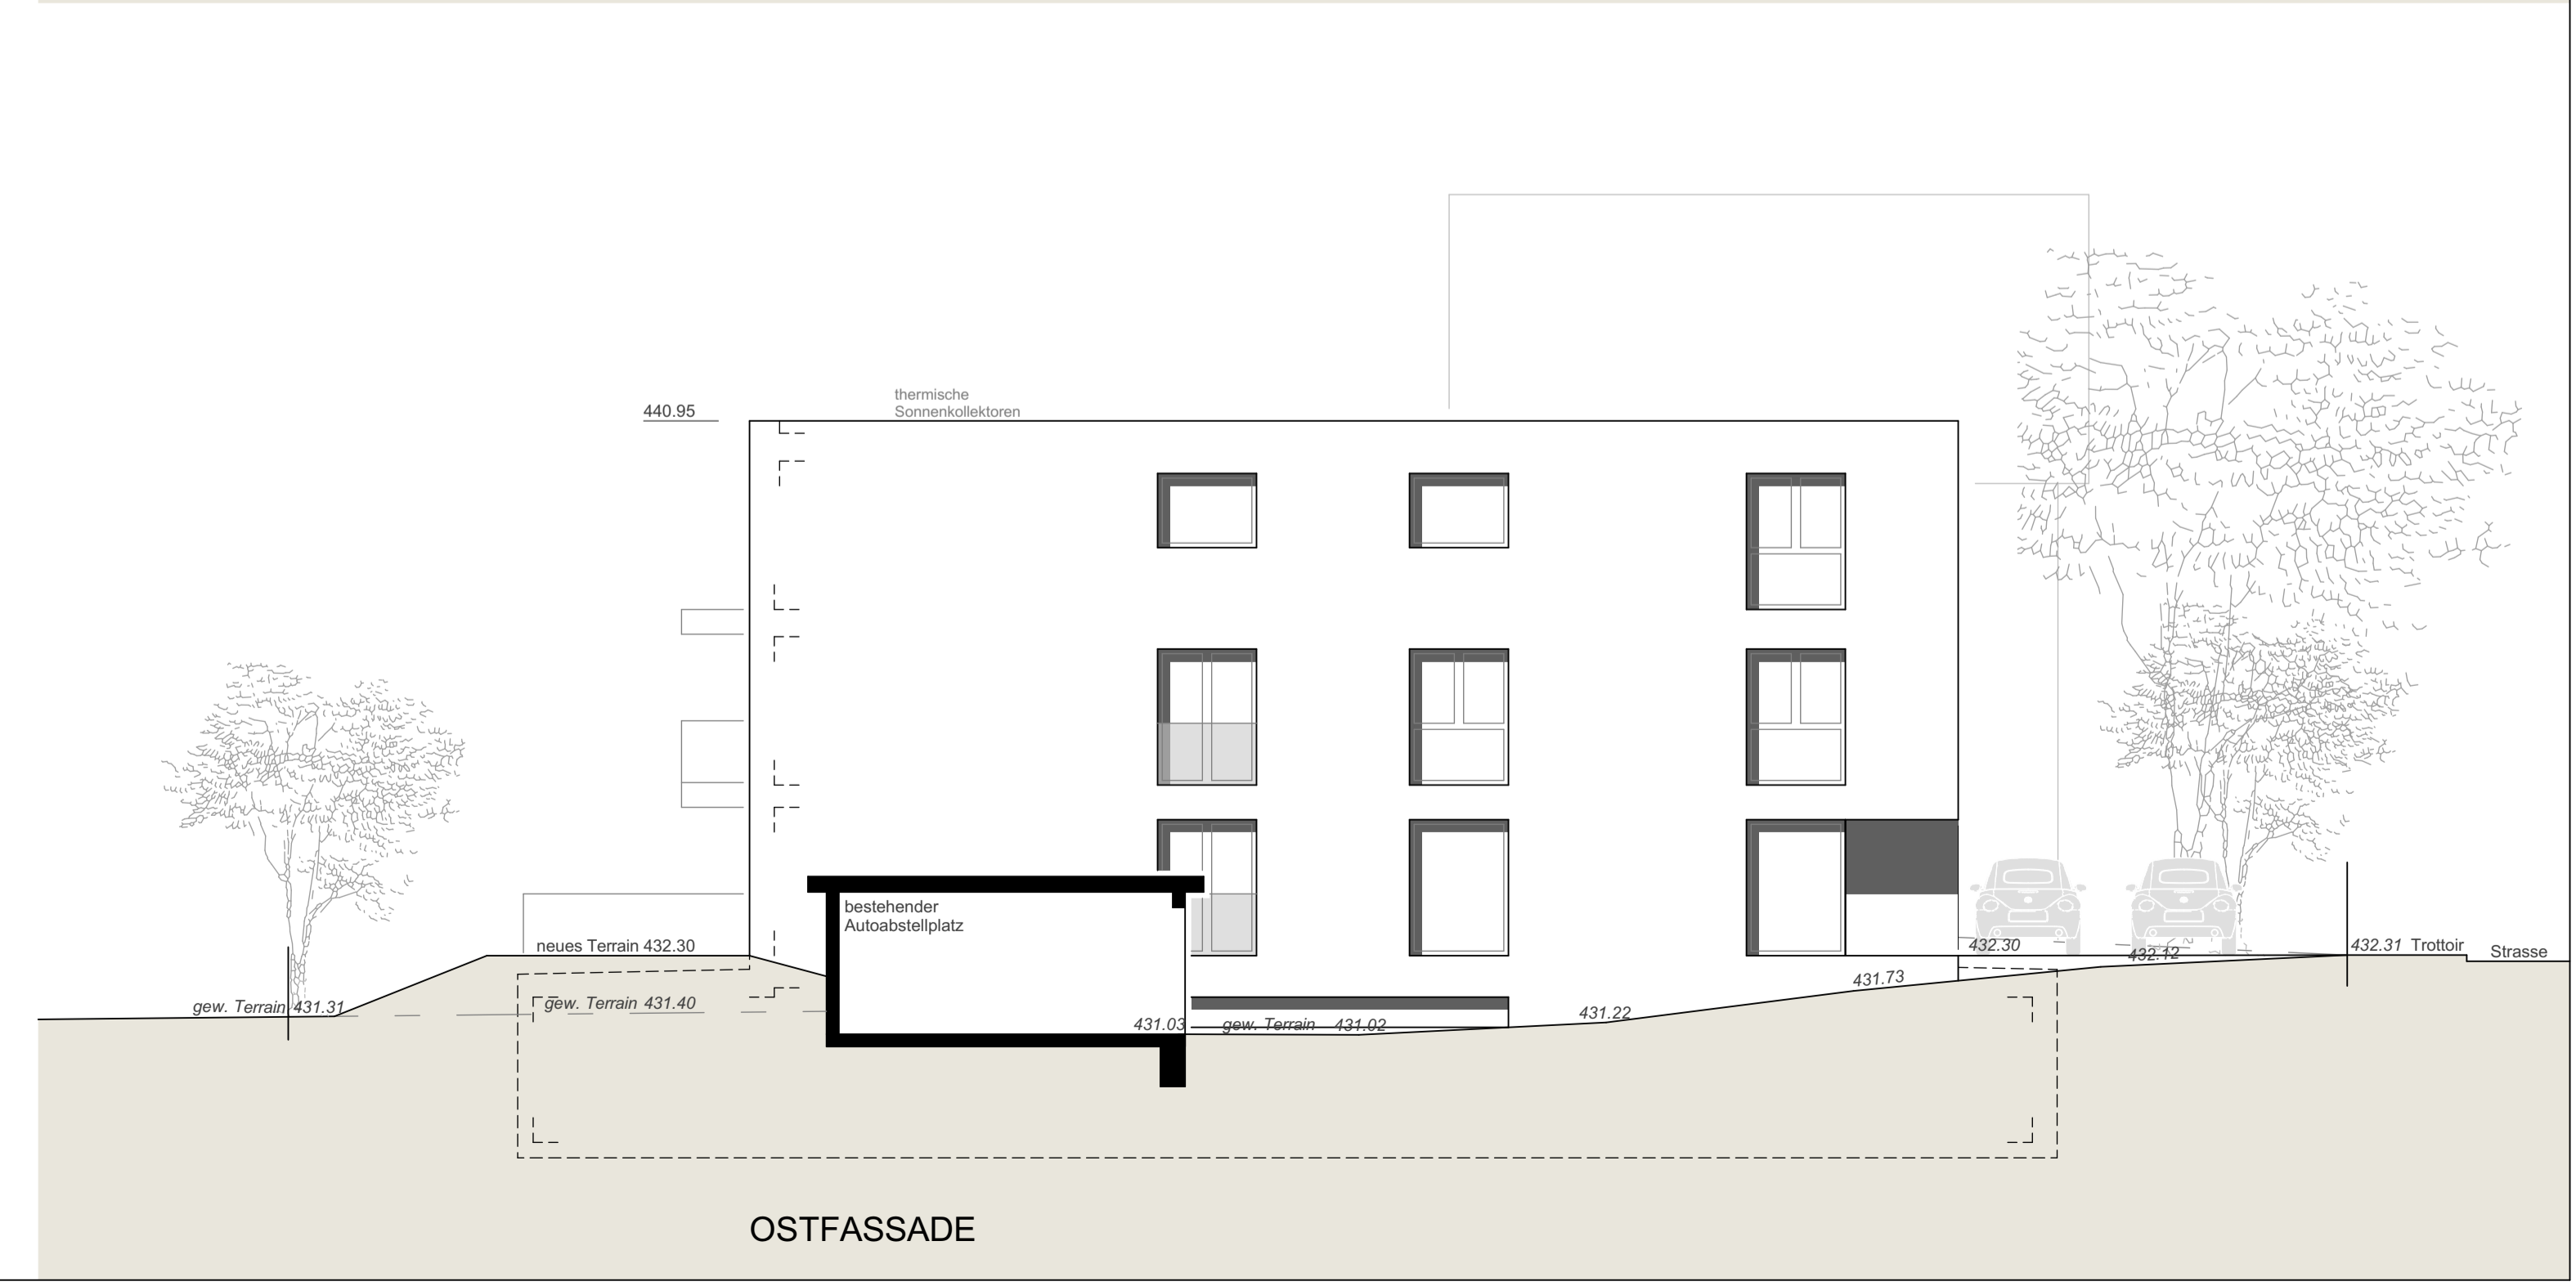

OSTFASSADE