





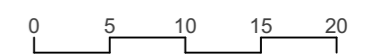


Situation  
1:500

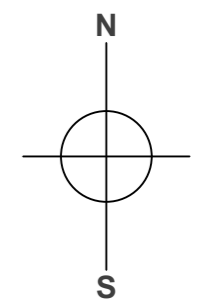


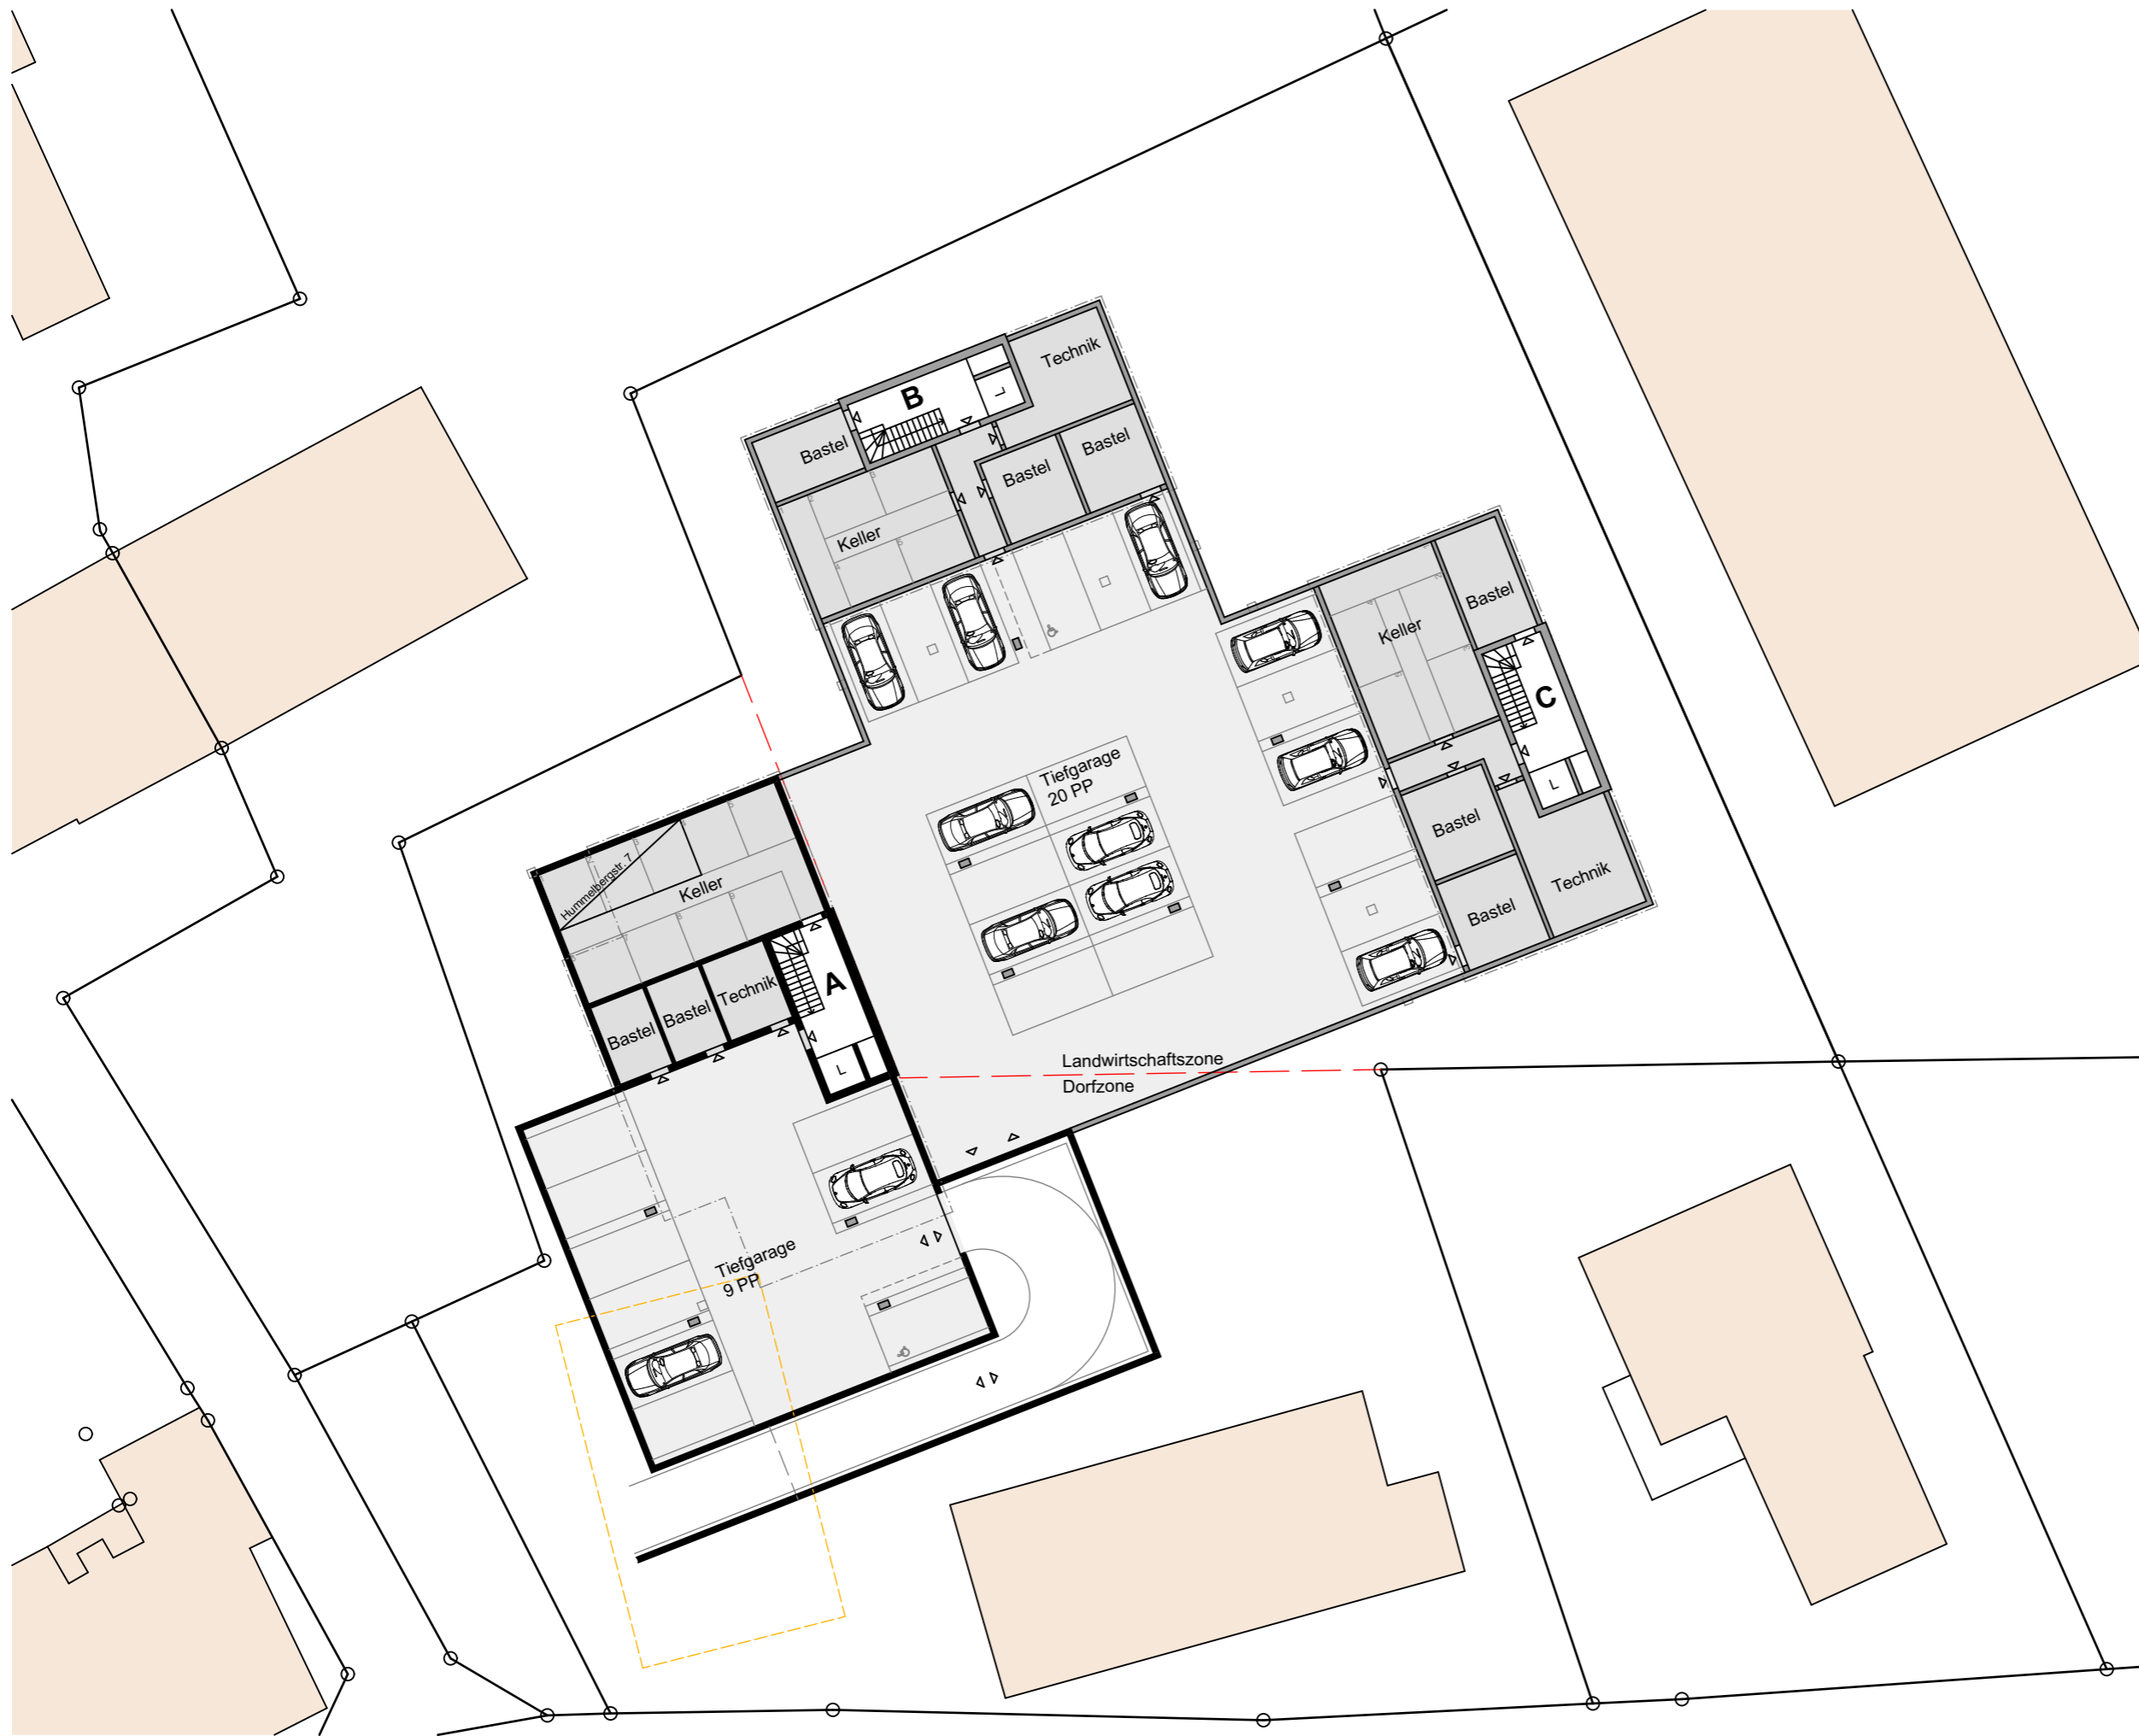



Garagengeschoss  
1:300

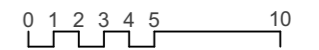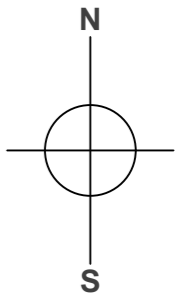






Erdgeschoss  
 1:300

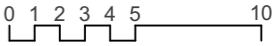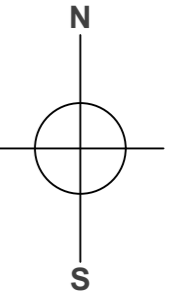

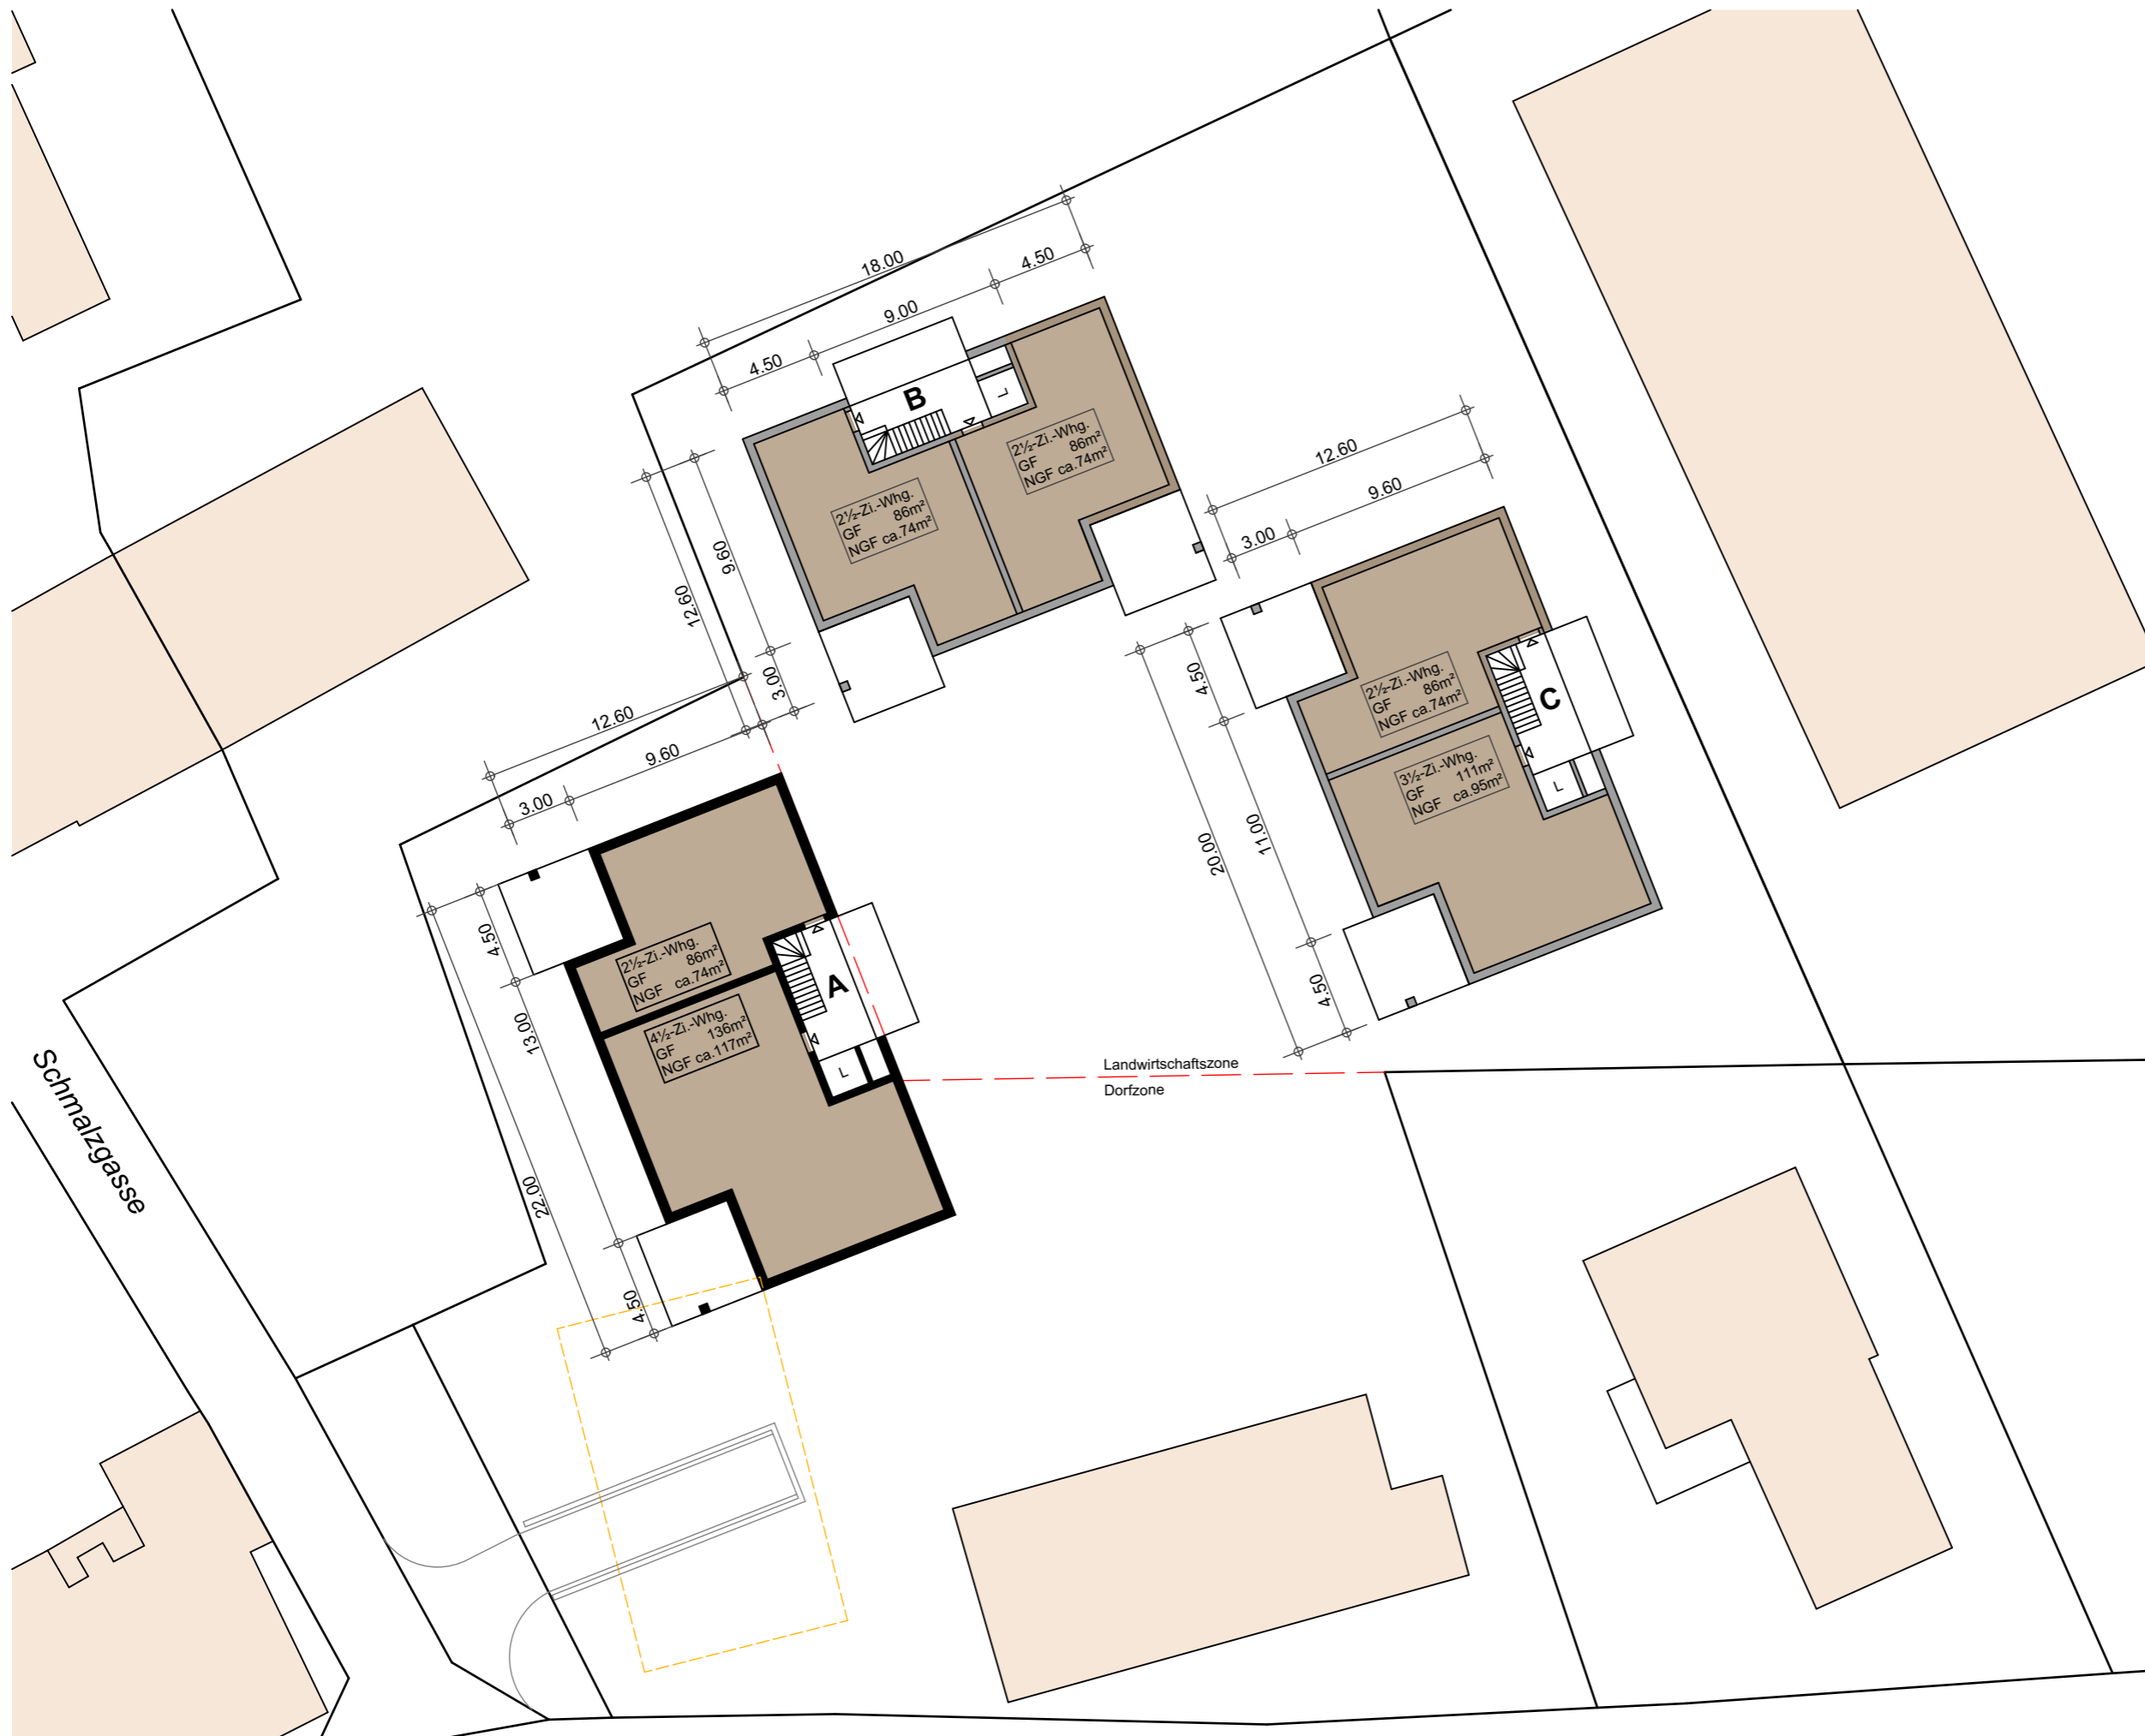

Obergeschoss  
1:300

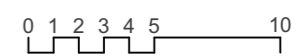
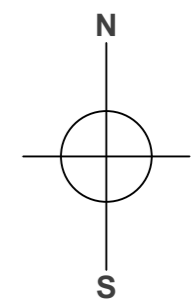


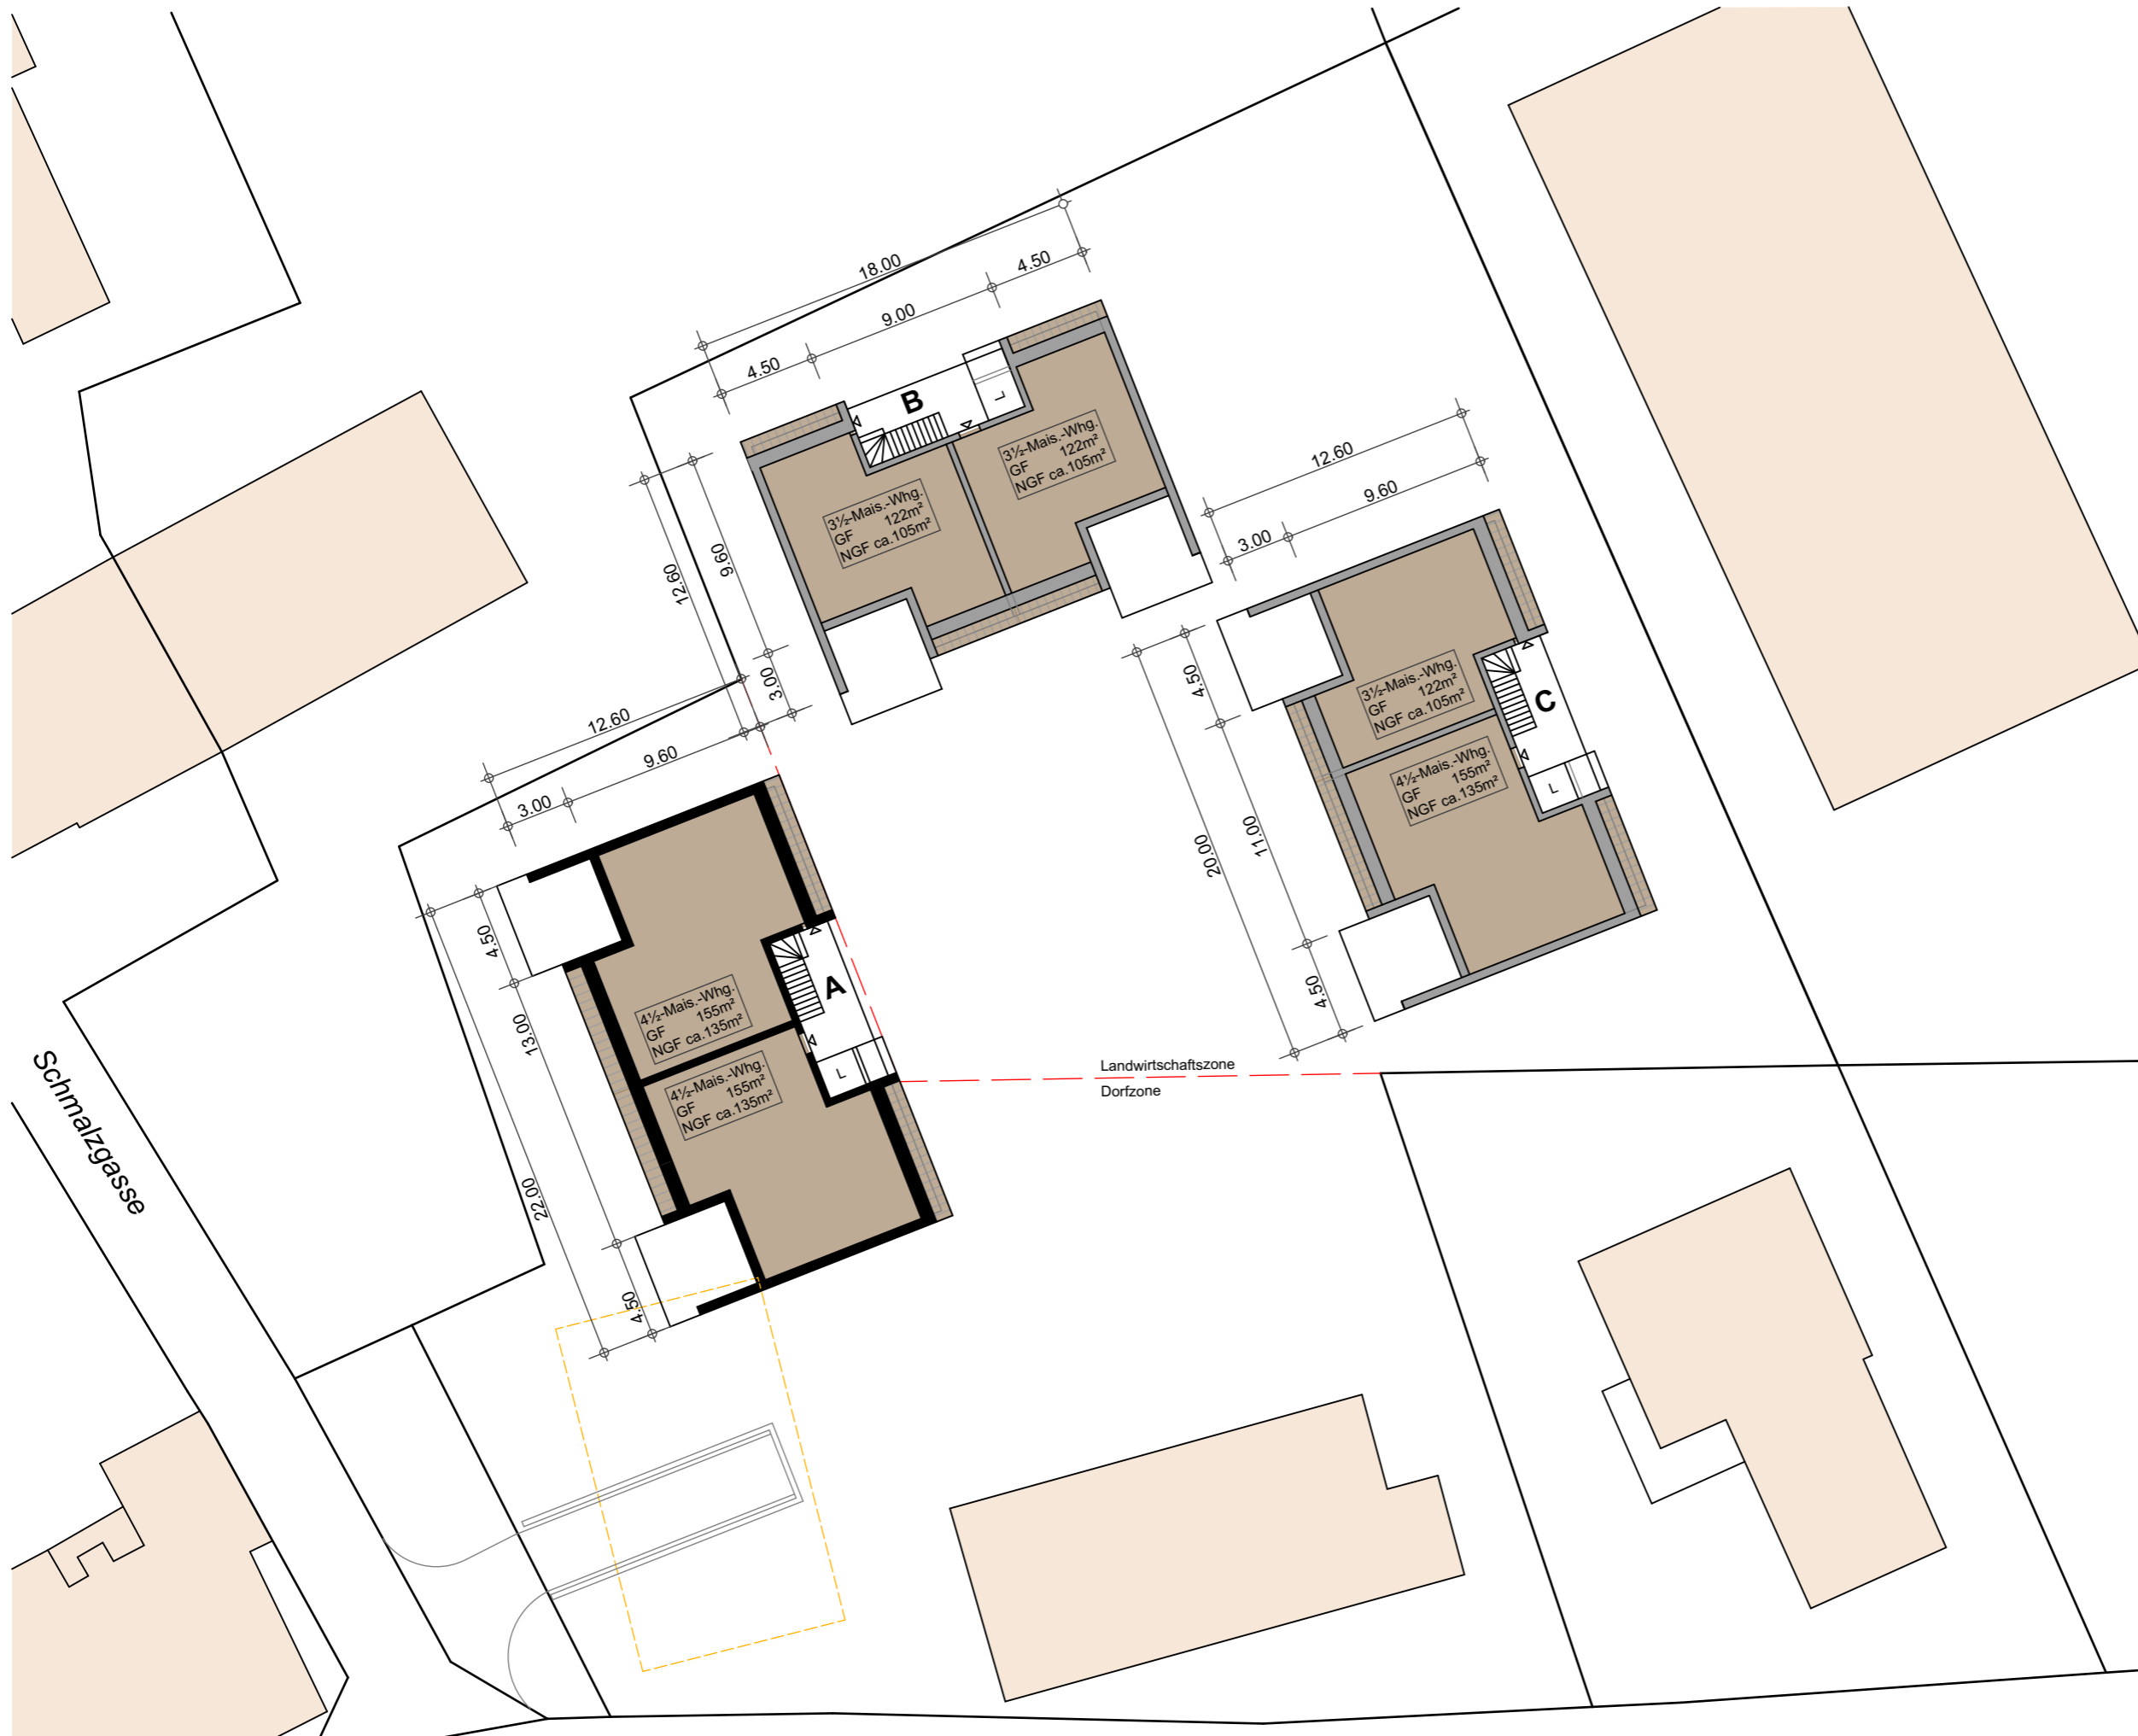


Schmalgasse

Landwirtschaftszone  
Dorfzone

Dachgeschoss  
1:300

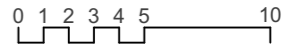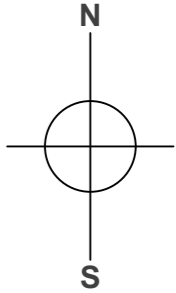

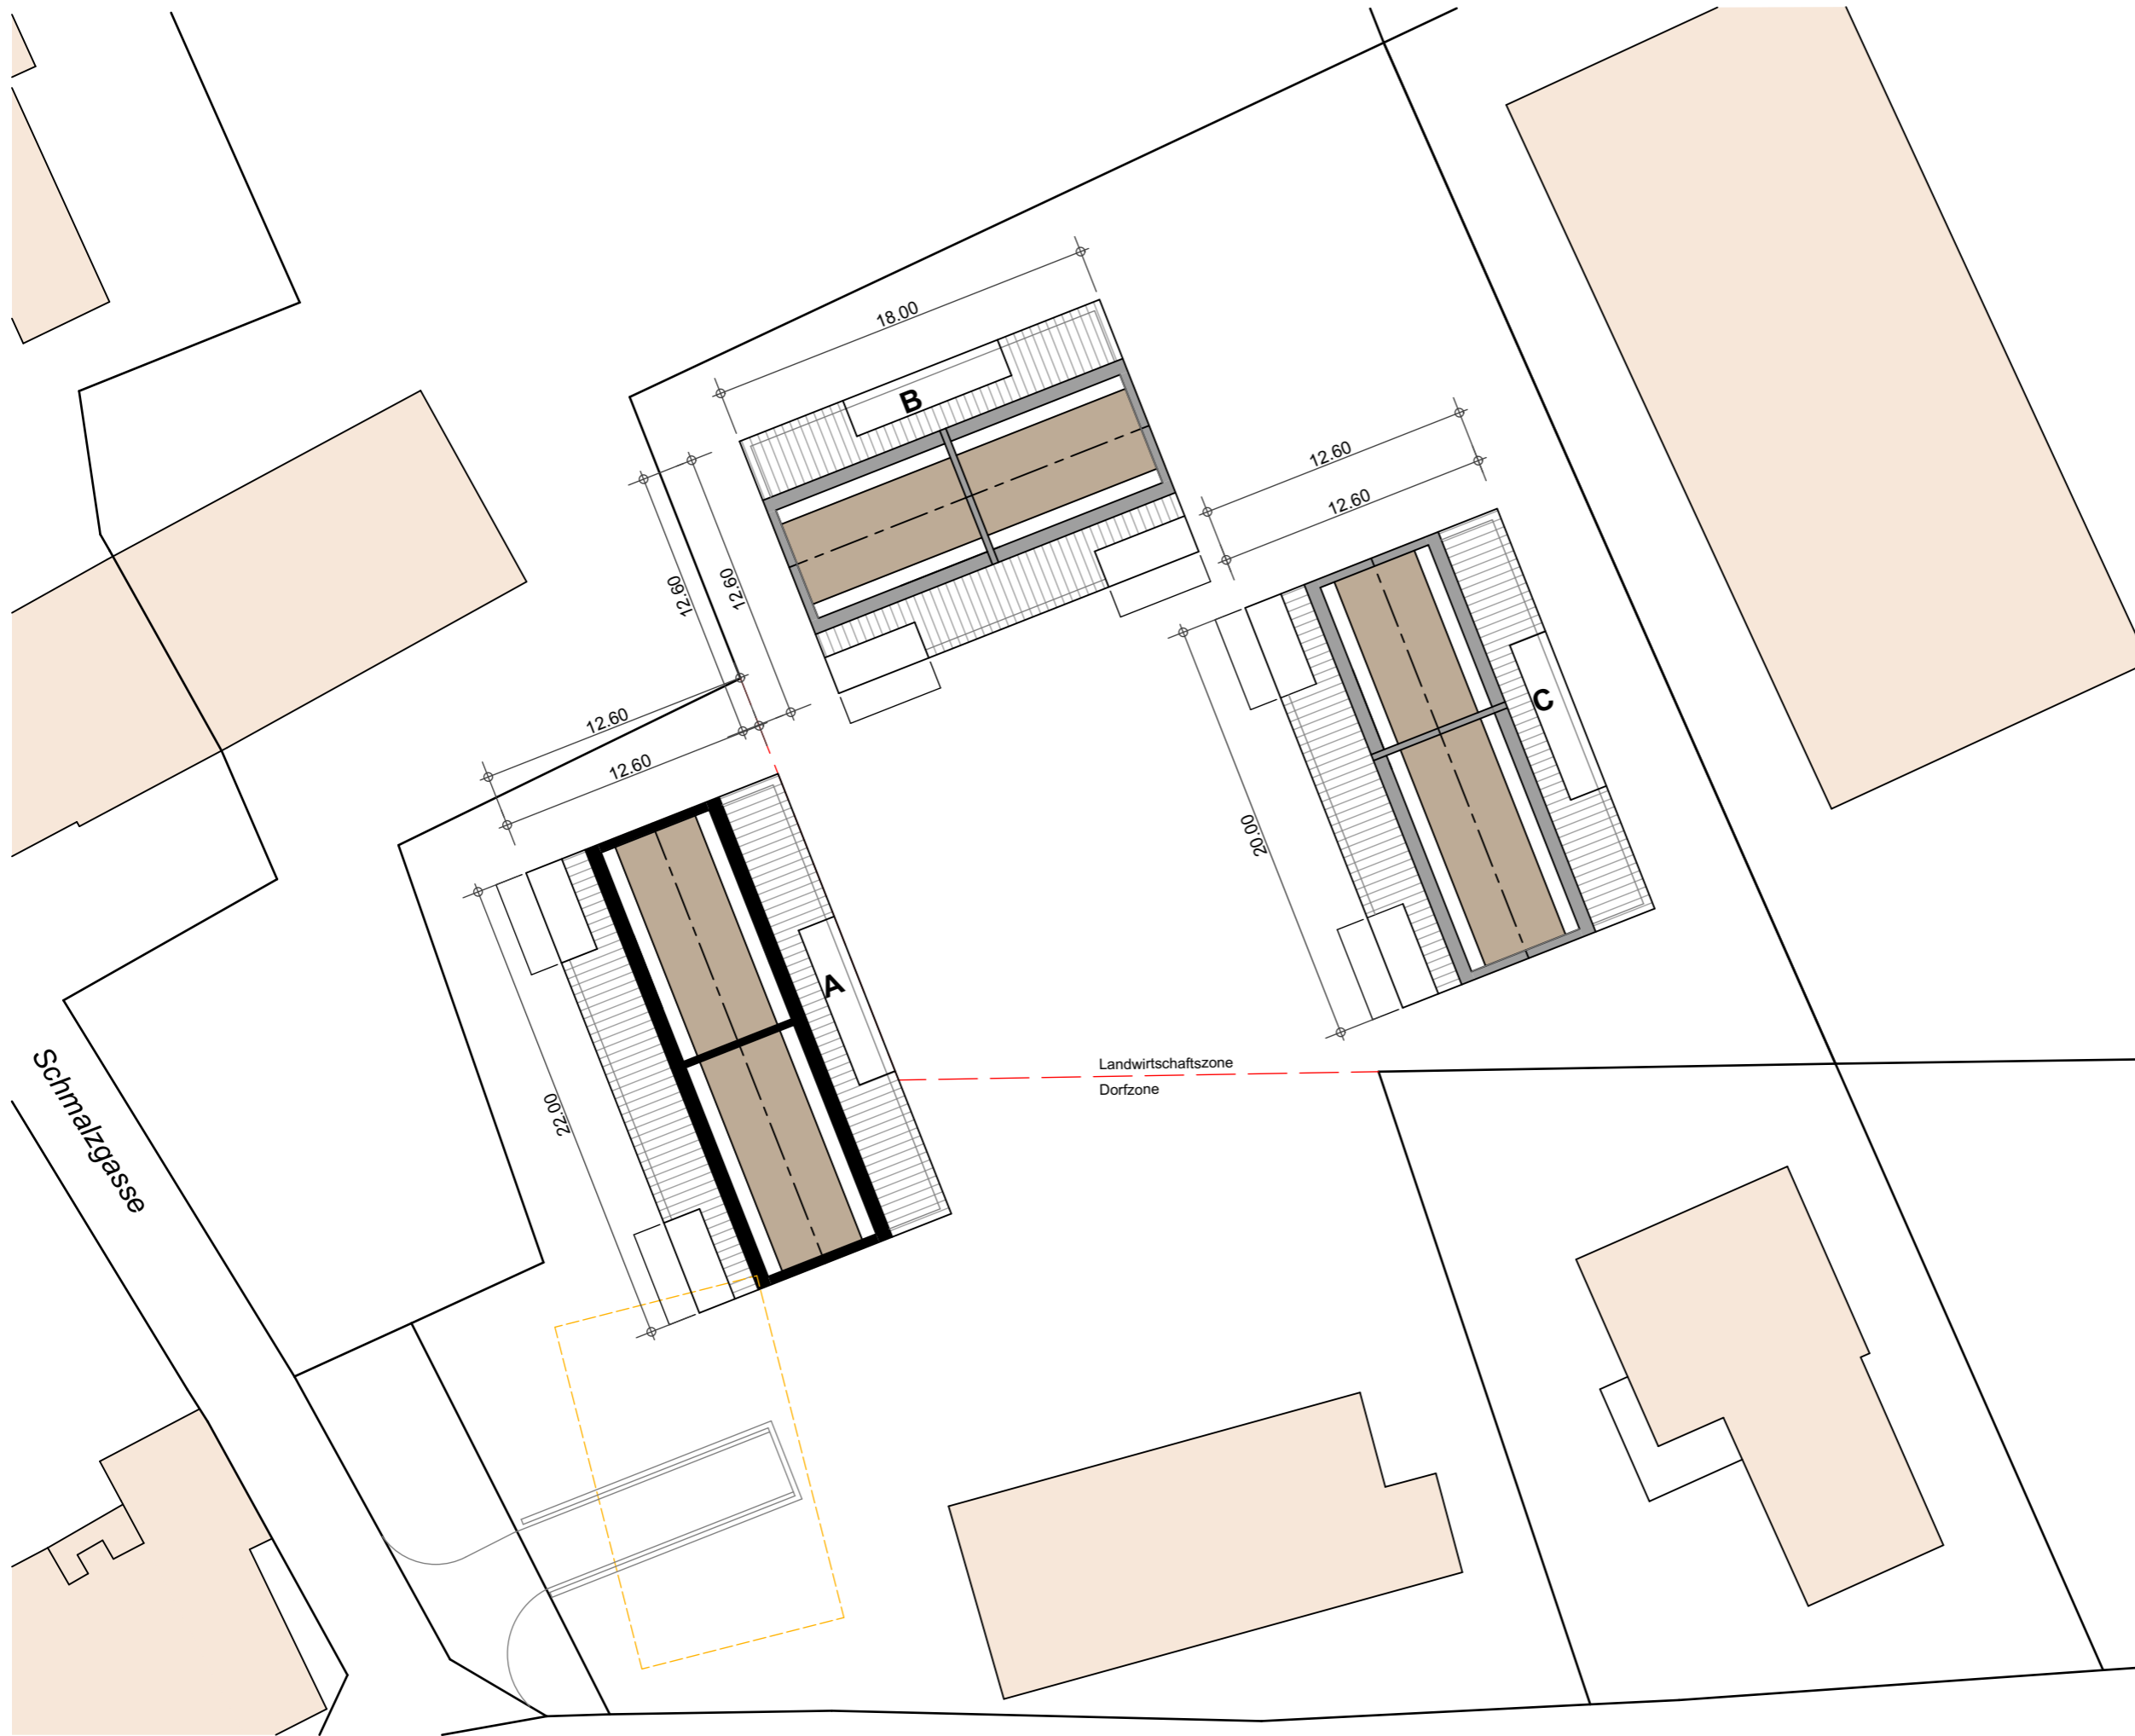

Dachgeschoss  
1:300

