

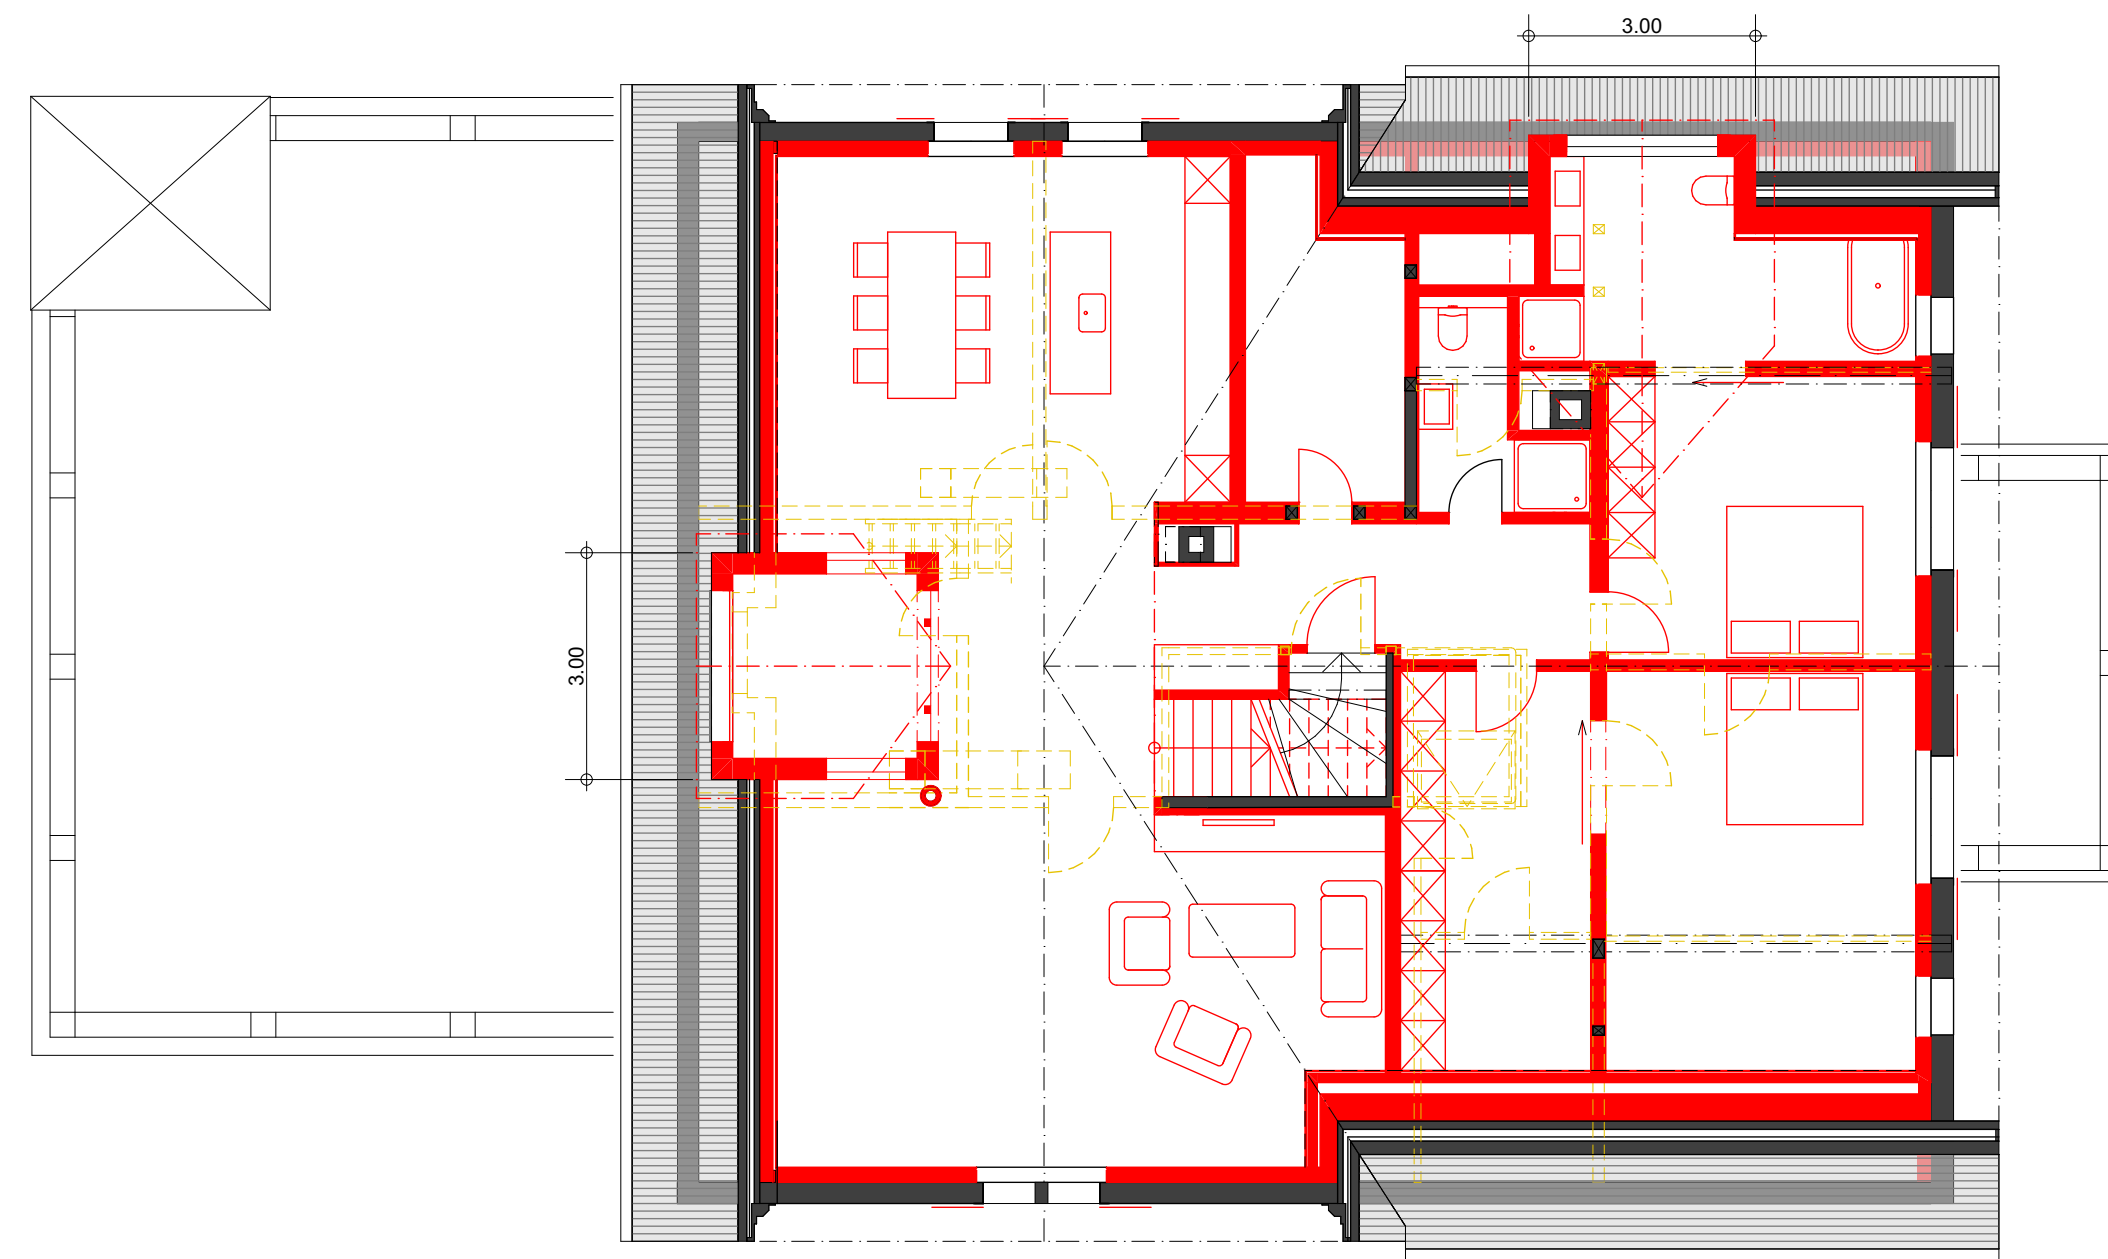



- BESTAND
- ABBRUCH
- NEUBAU

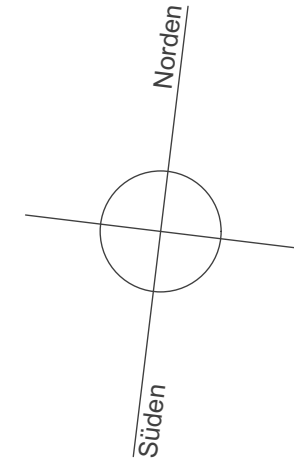


DACHGESCHOSS

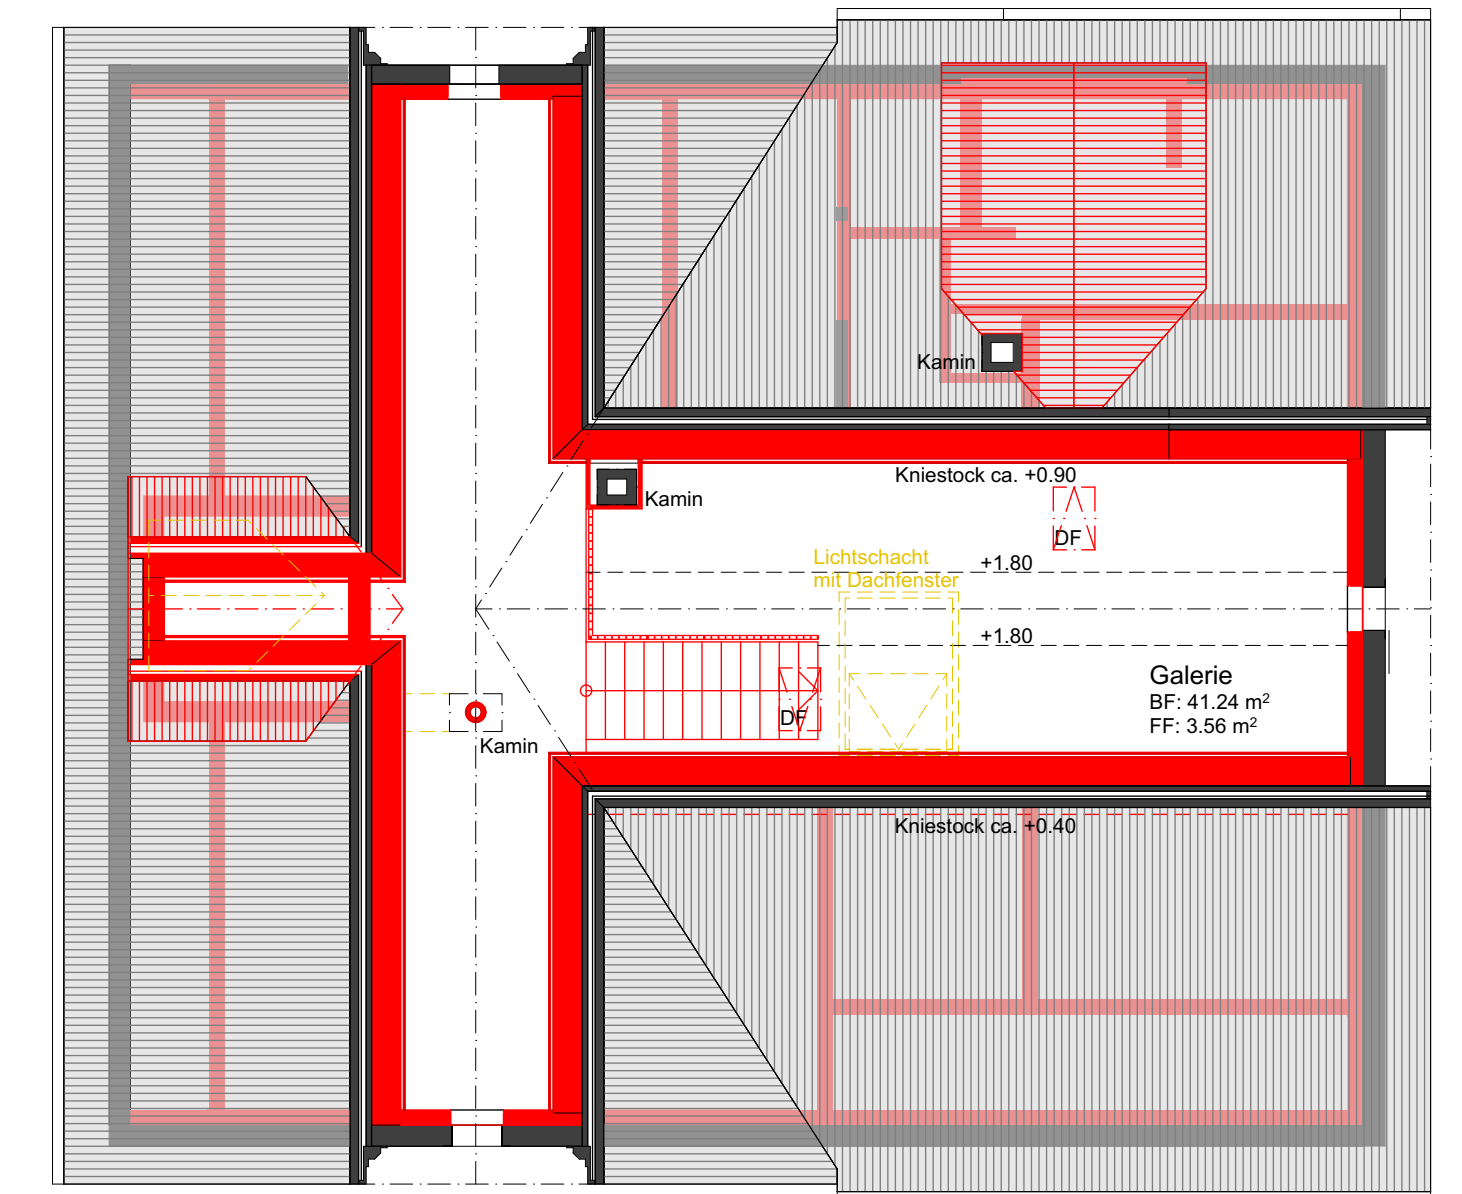


GALERIEGESCHOSS

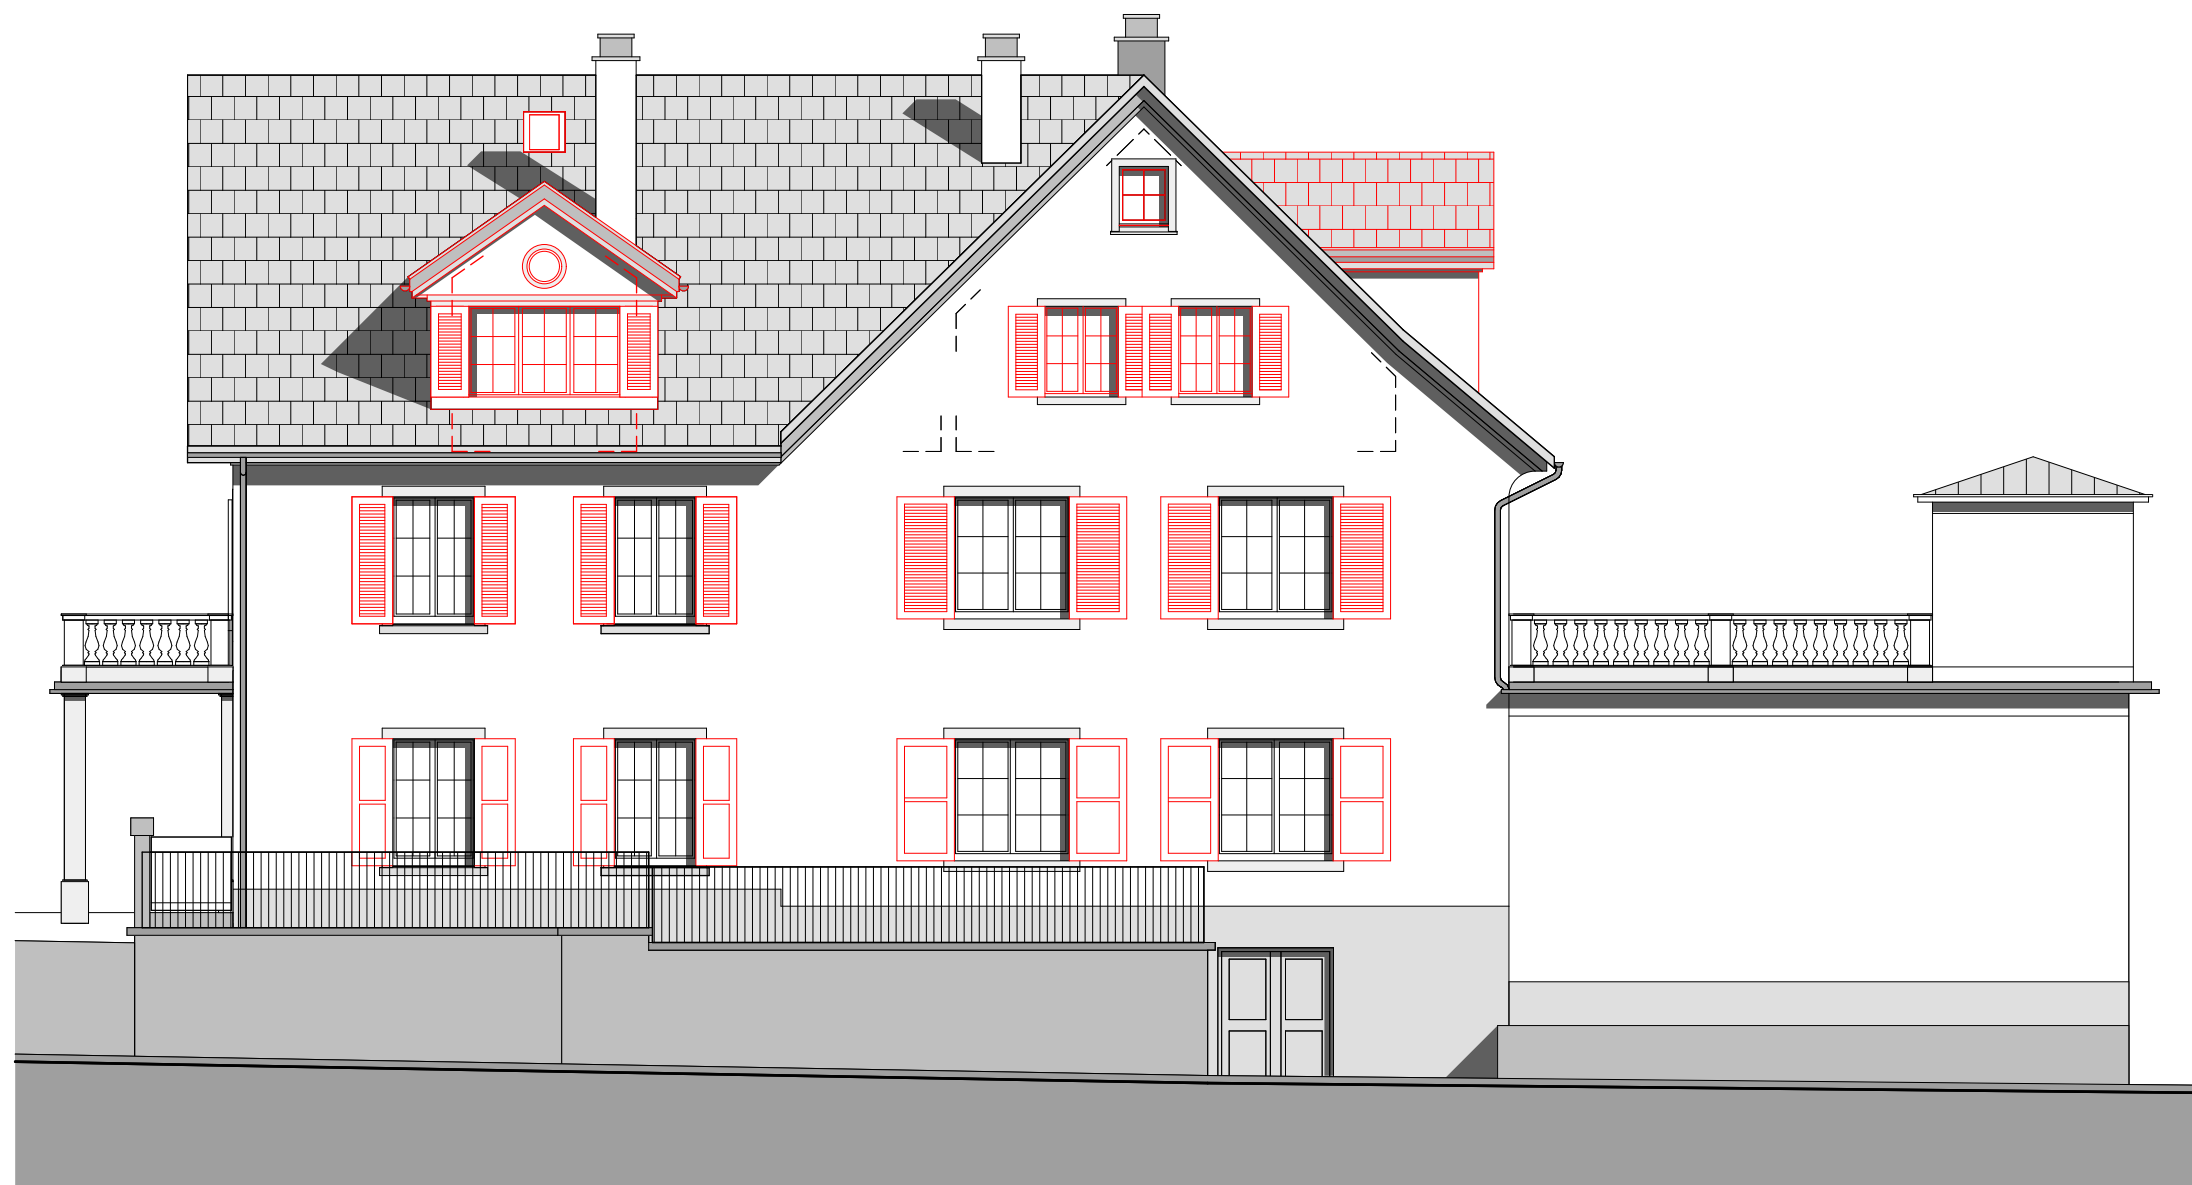


NORDFASSADE

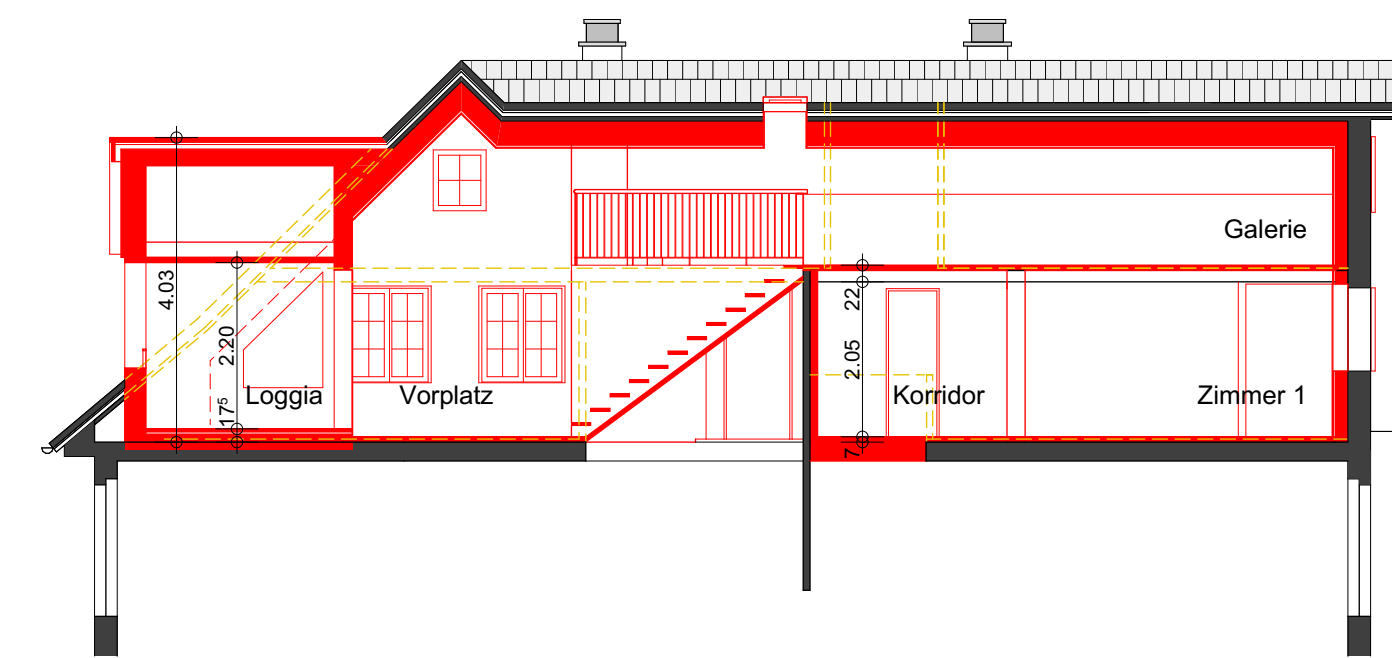


SCHNITT WEST - OST

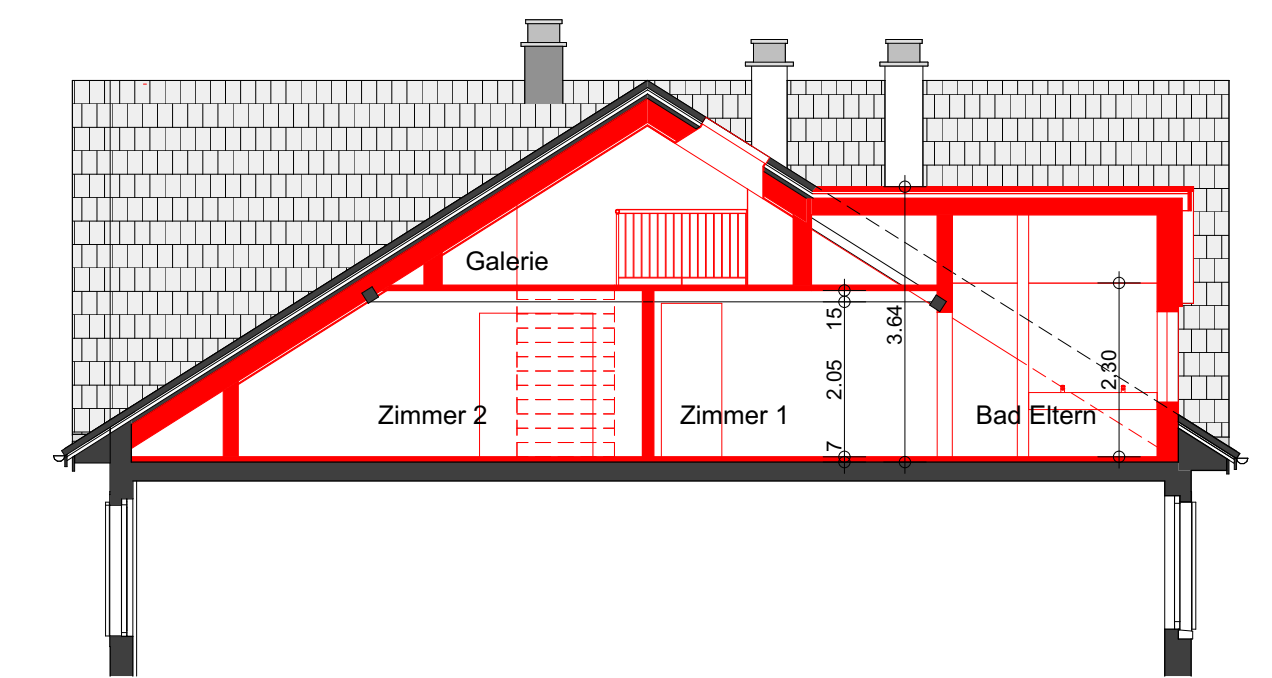

SCHNITT SÜD - NORD

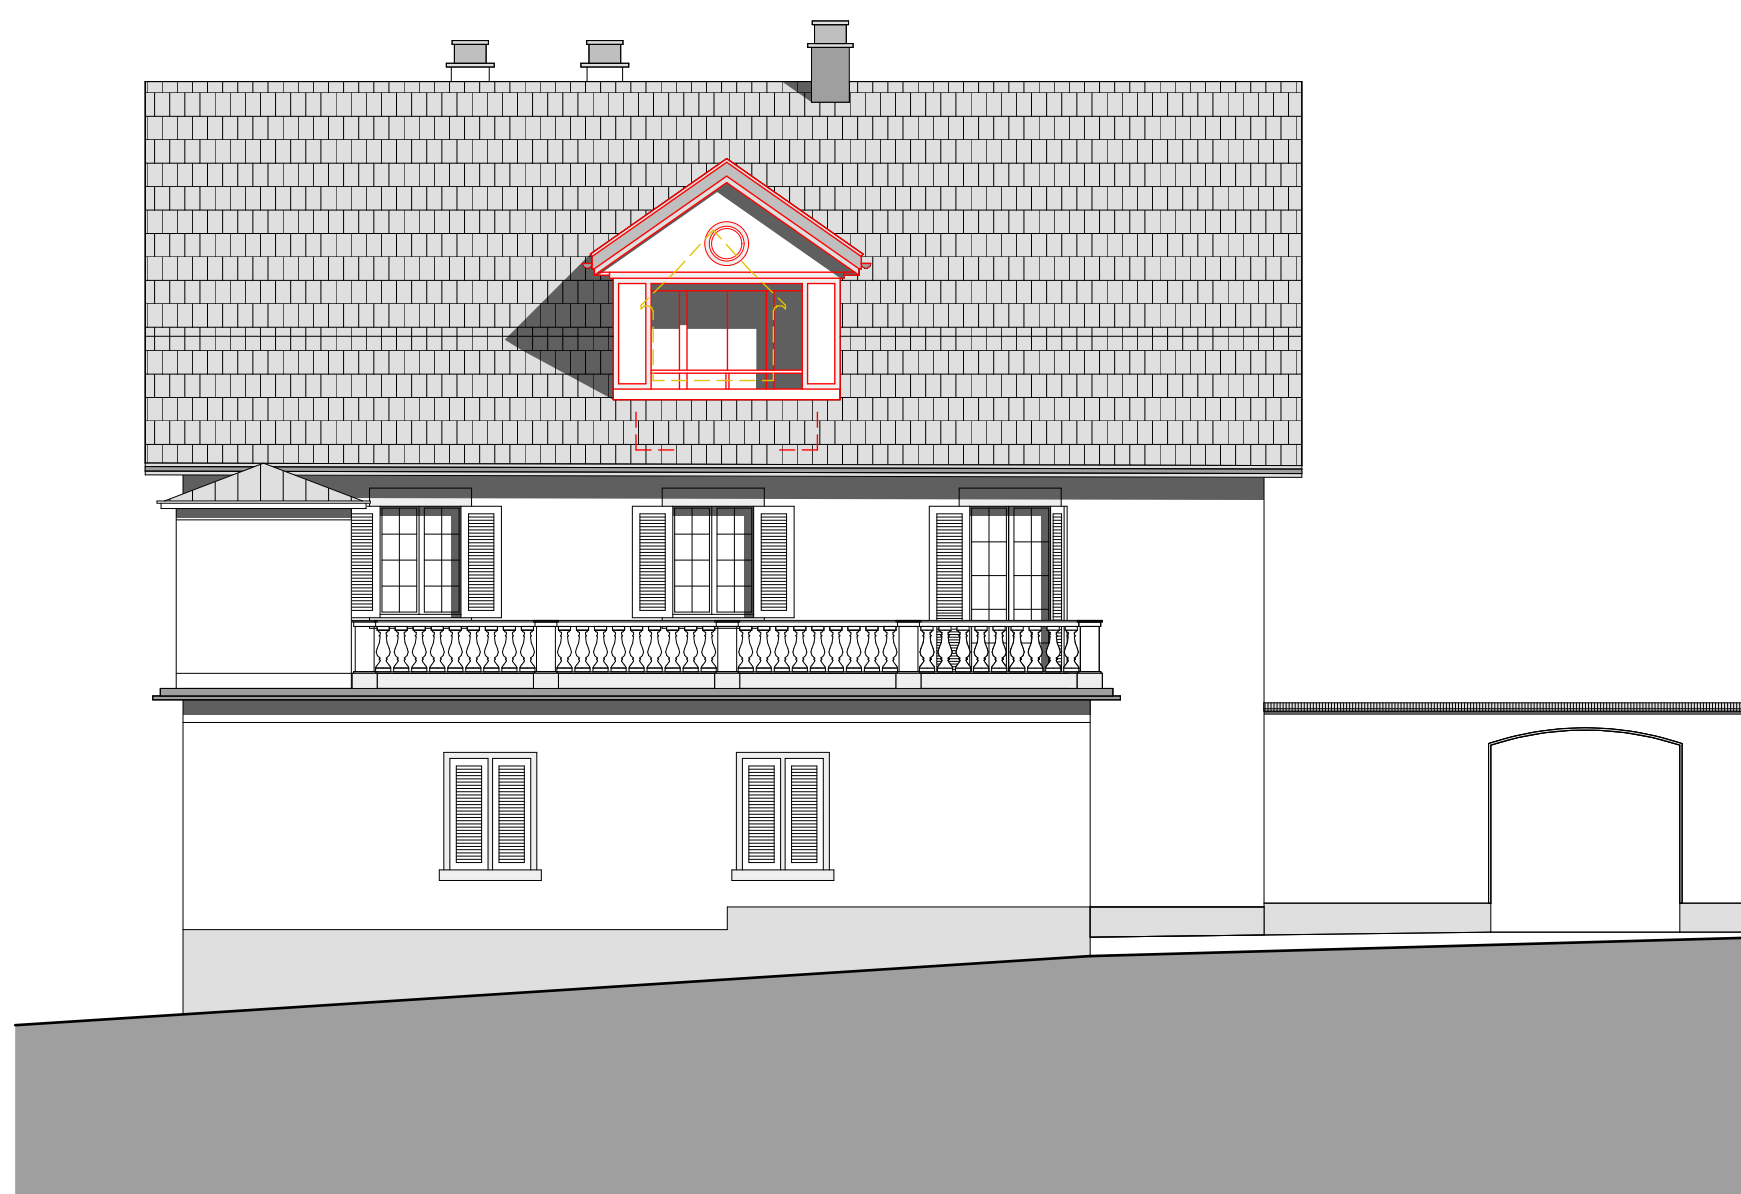

WESTFASSADE

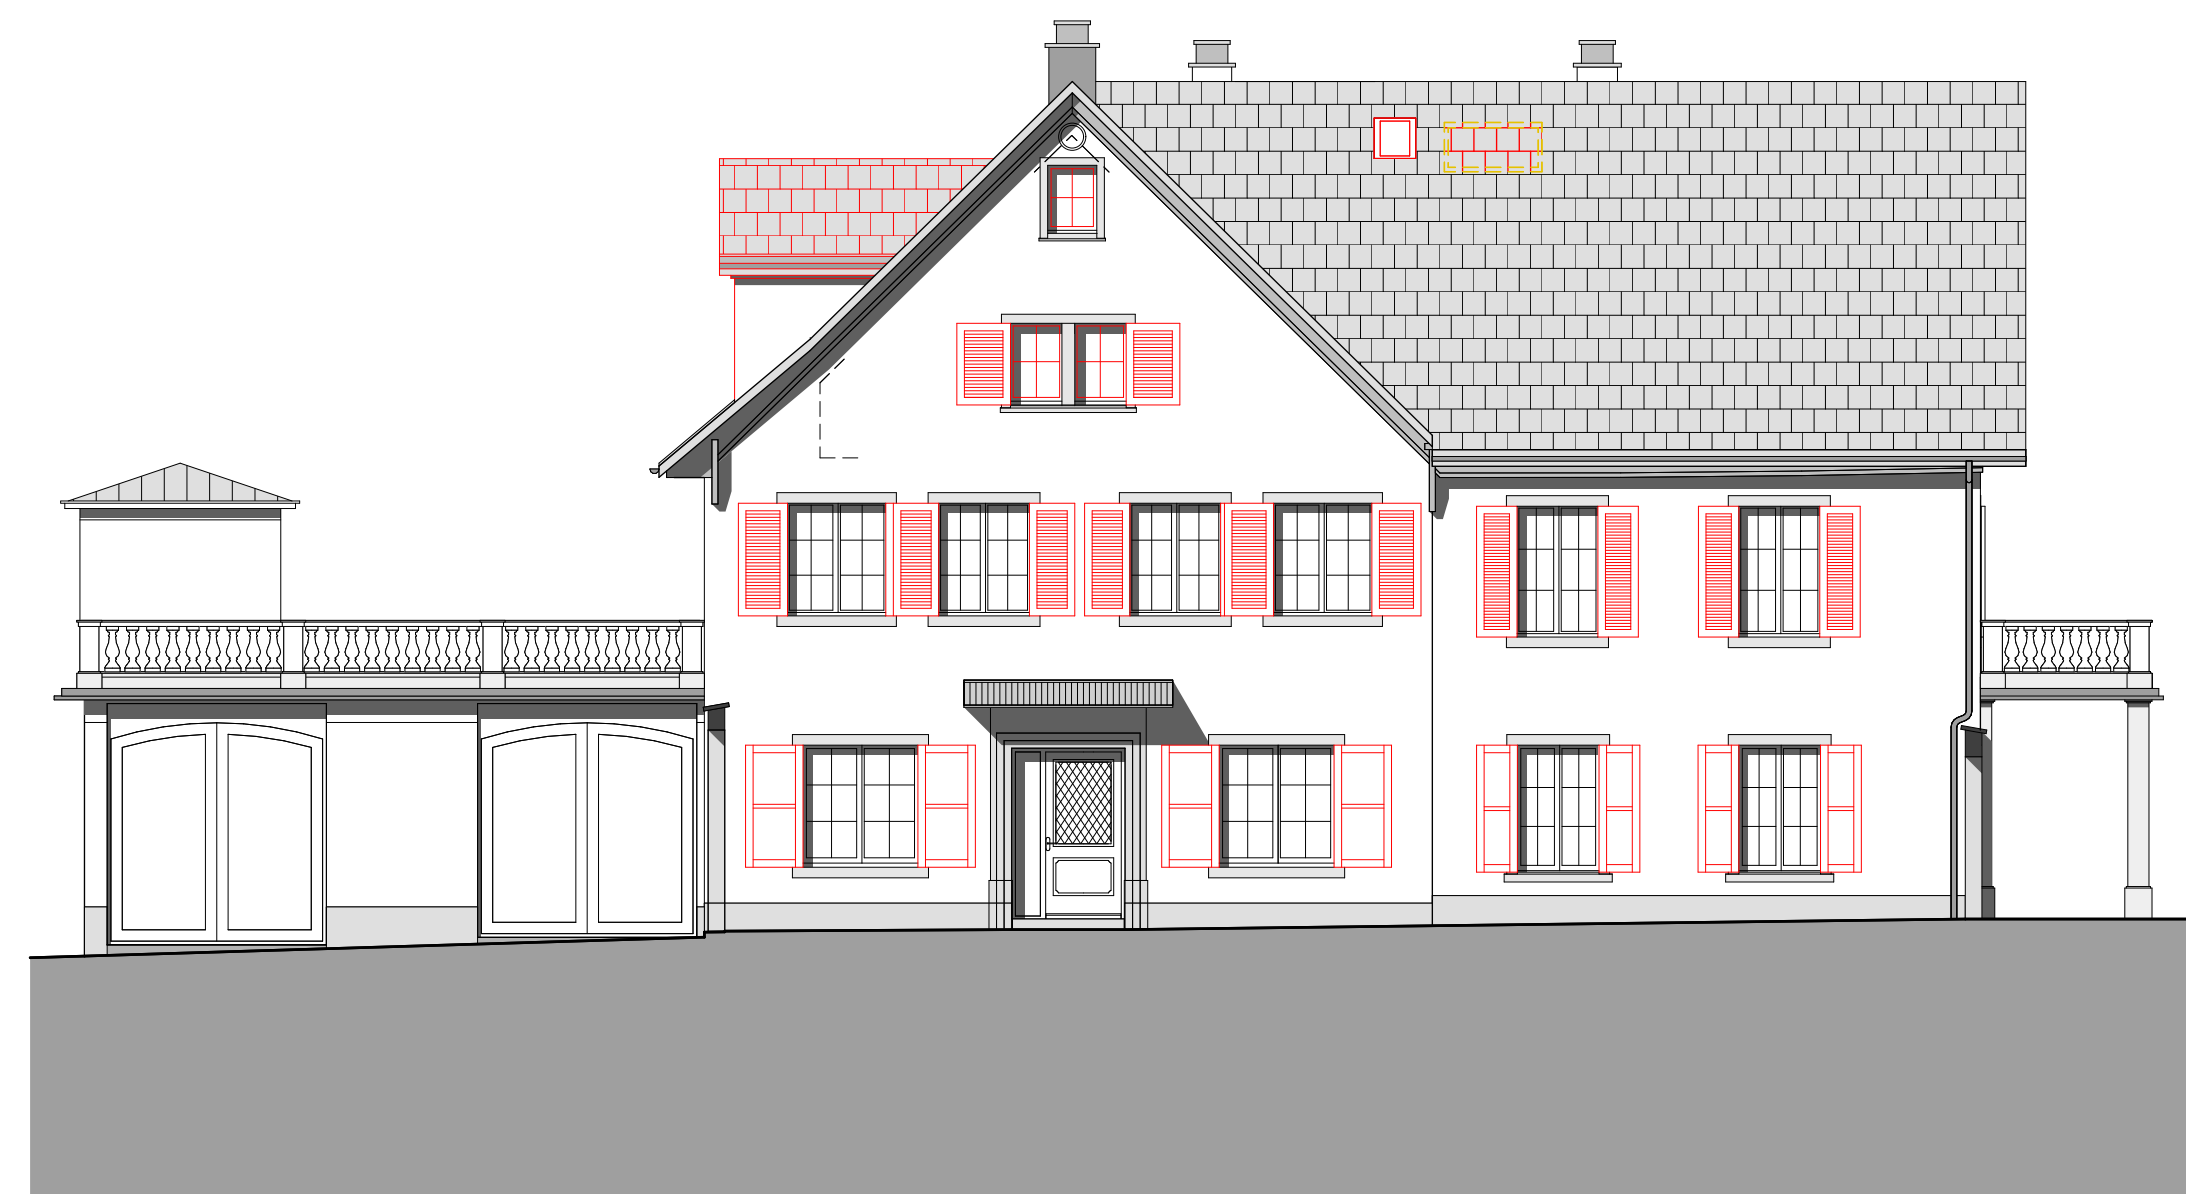

SÜDFASSADE



OSTFASSADE