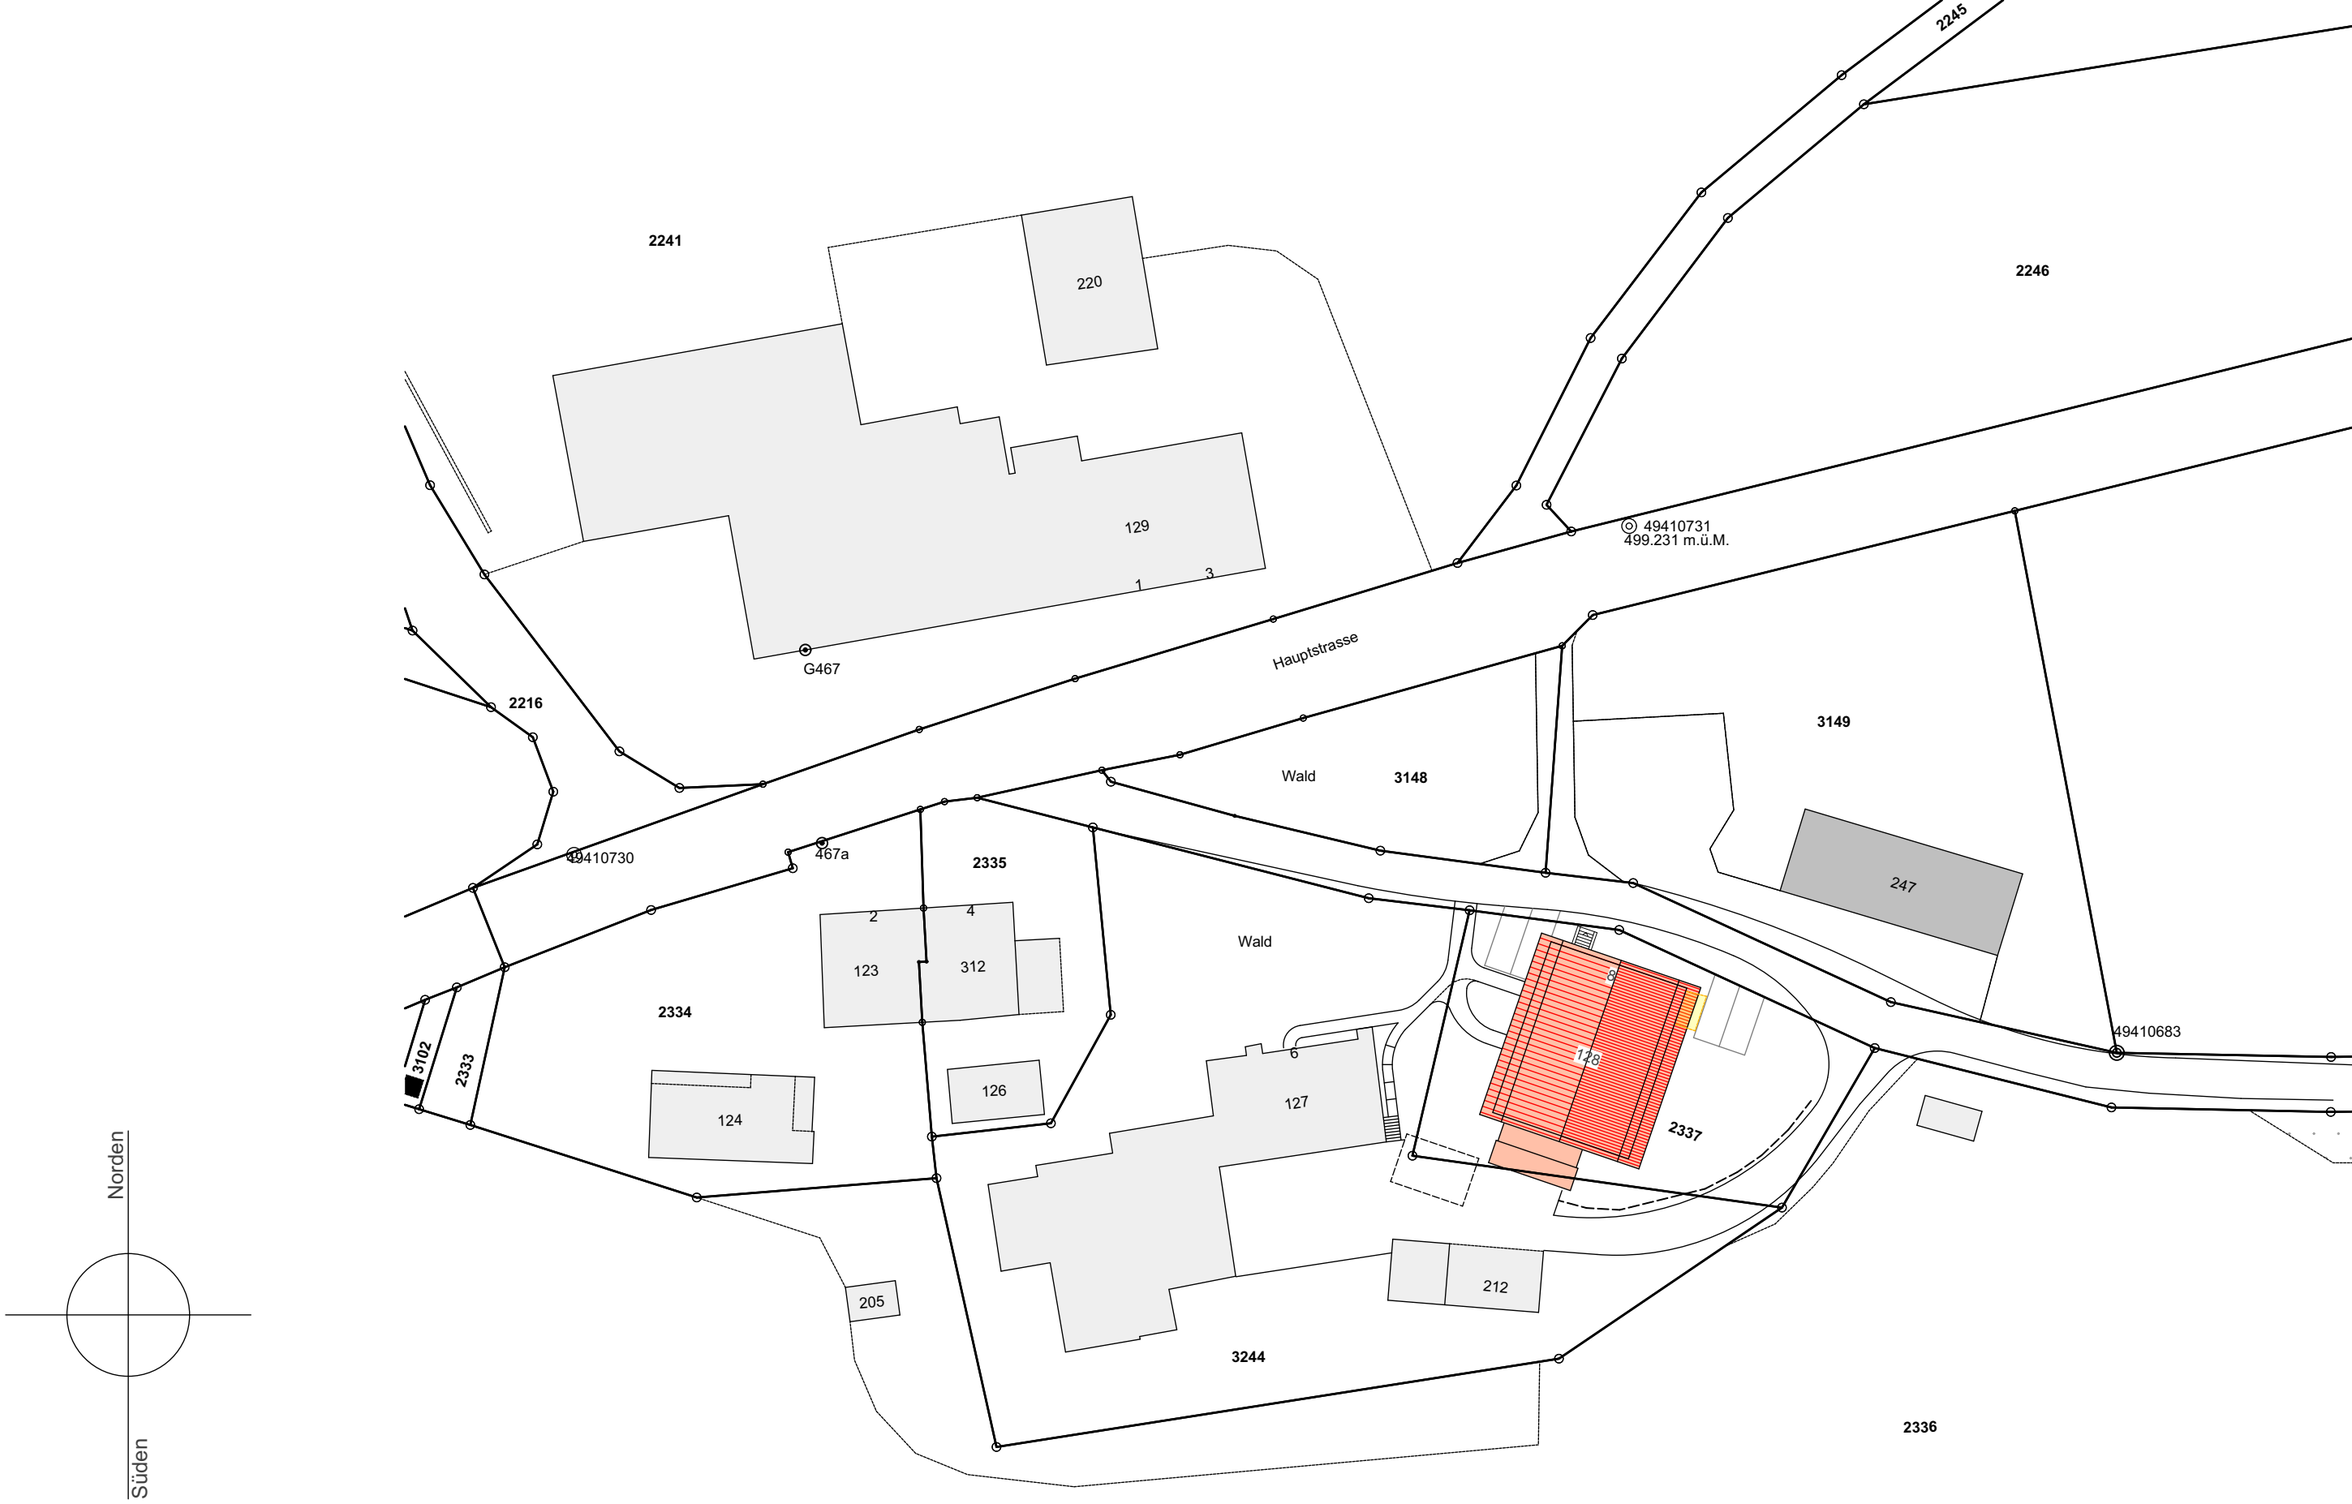
2241
220
129
1
3
G467
2245
2246
49410731
499.231 m.ü.M.
Hauptstrasse
2216
49410730
467a
Wald
3148
3149
247
2335
2
4
123
312
Wald
2334
3102
2333
124
126
127
128
6
2337
49410683
205
212
3244
2336
Norden
Süden

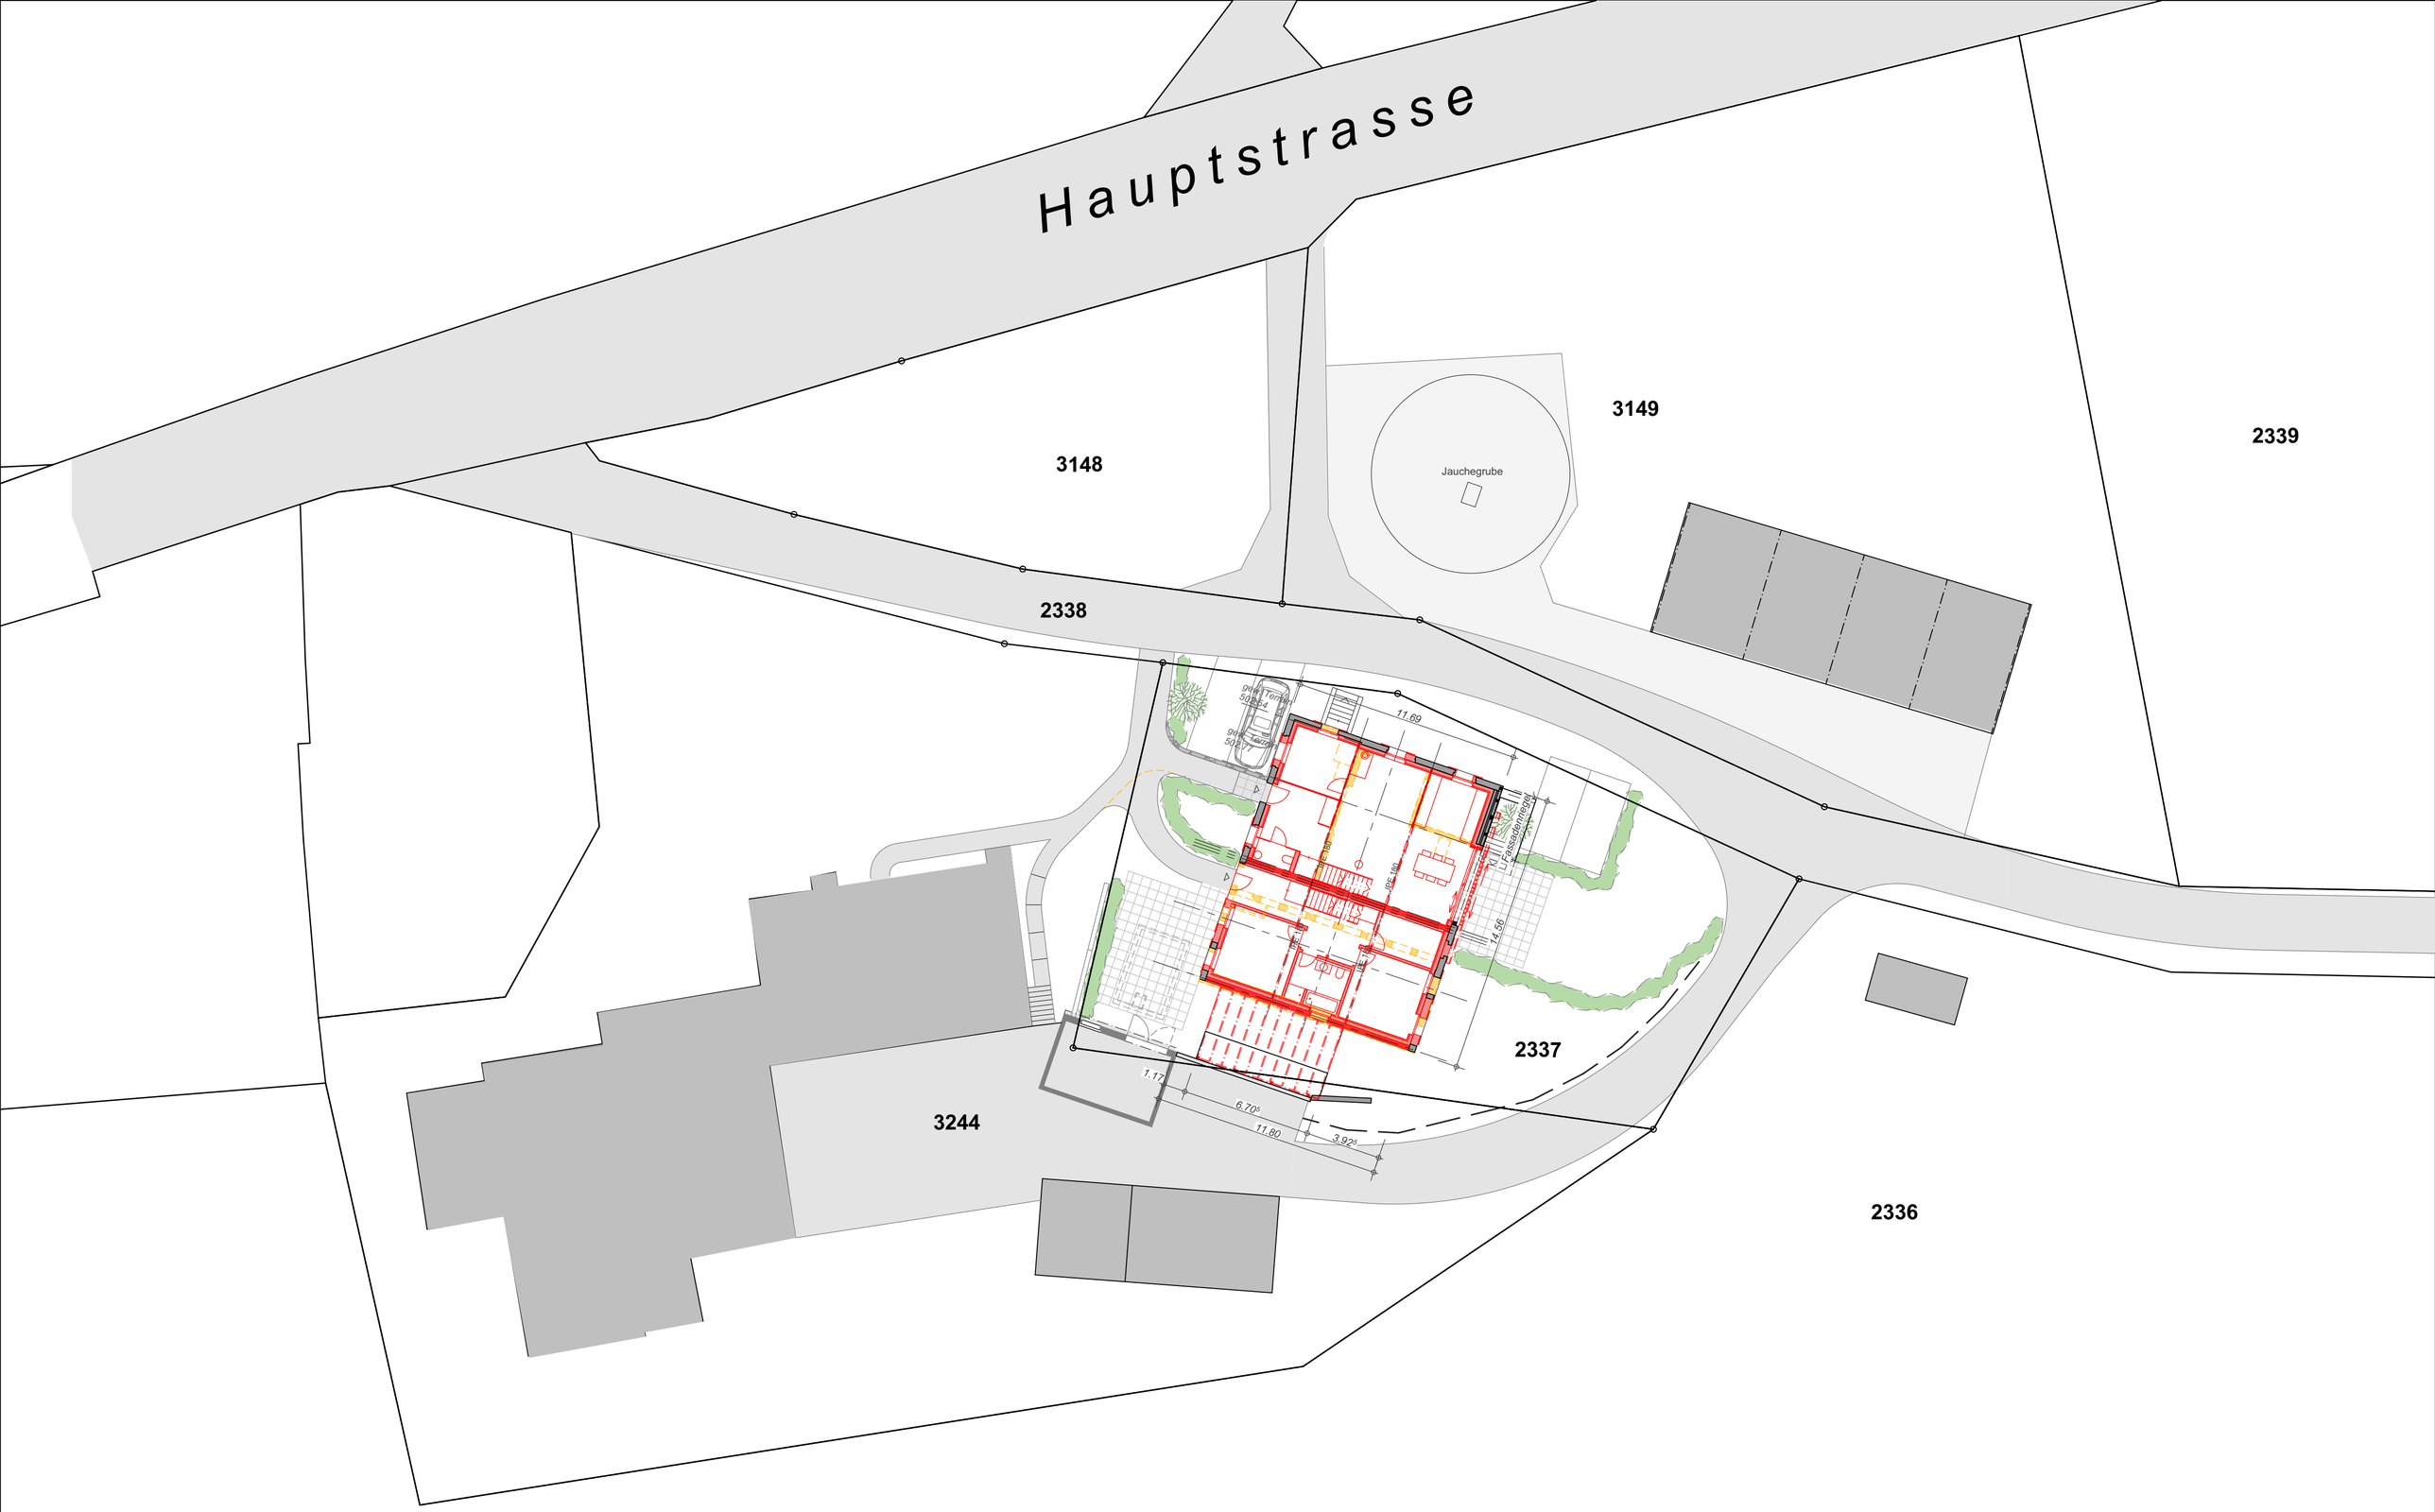
Hauptstrasse
3148
3149
2339
Jauchegrube
2338
11.69
14.56
2337
1.17
6.70
11.60
3.92
3244
2336

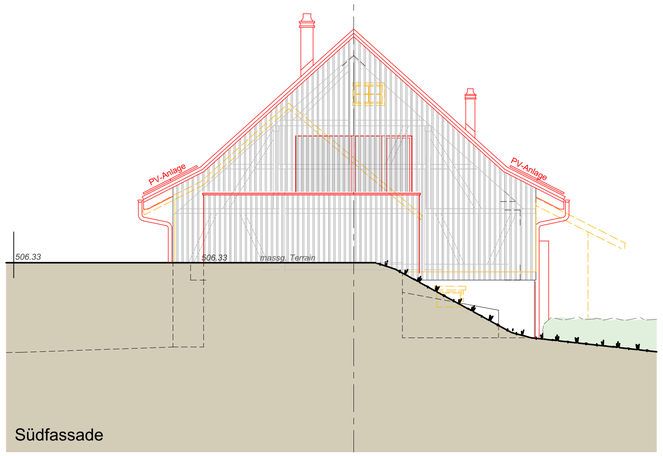

Südfassade

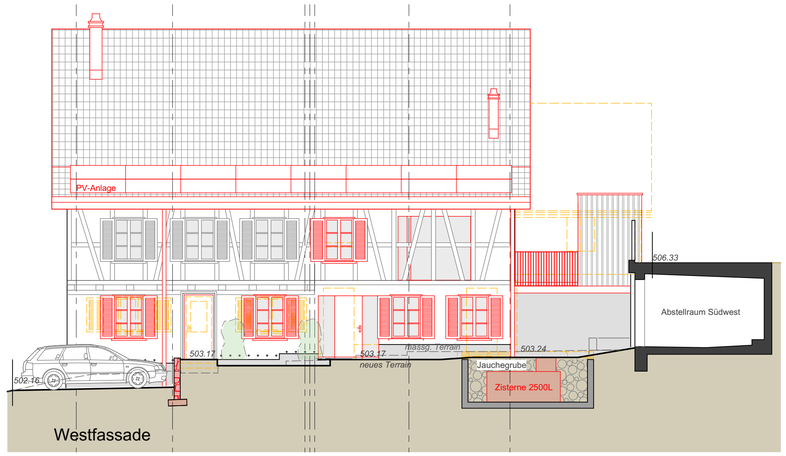

Westfassade

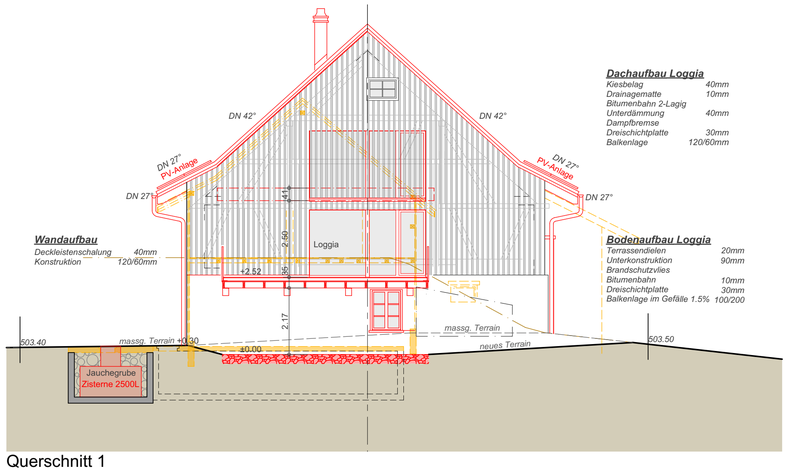

Dachaufbau Loggia

Kiesbelag	40mm
Drainagematte	10mm
Bitumenbahn 2-Lagig	
Unterdämmung	40mm
Dampfbremse	
Dreischichtplatte	30mm
Balkenlage	120/60mm

Wandaufbau

Deckleisterschalung	40mm
Konstruktion	120/60mm

Bodenaufbau Loggia

Terrassendielen	20mm
Unterkonstruktion	90mm
Brandschutzvlies	
Bitumenbahn	10mm
Dreischichtplatte	30mm
Balkenlage im Gefälle 1.5%	100/200

Querschnitt 1

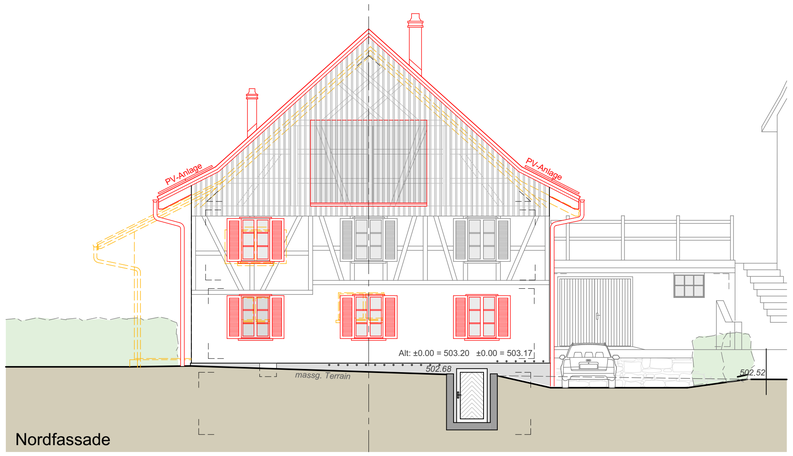

Nordfassade

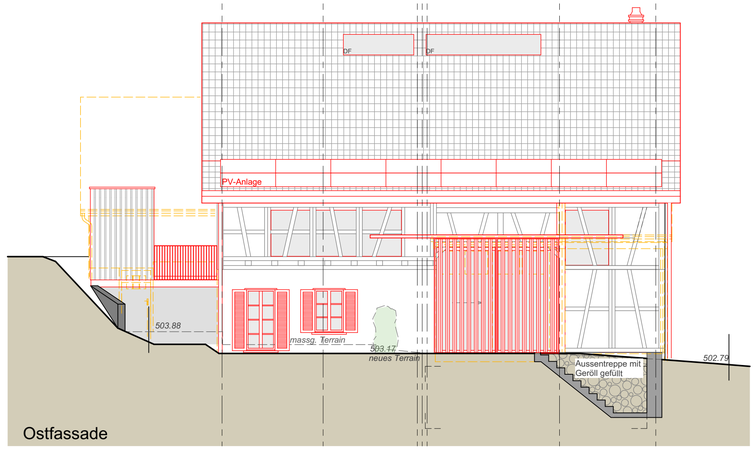

Ostfassade

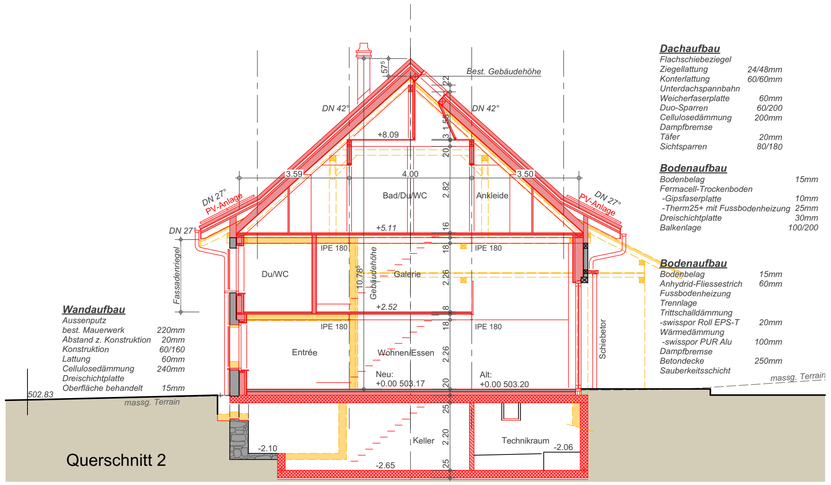

Dachaufbau

Flachschiebeziegel	
Ziegellattung	24/48mm
Konterlattung	60/60mm
Unterdachspannbahn	
Weicherfaserplatte	60mm
Duo-Sparren	60/200
Cellulosedämmung	200mm
Dampfbremse	
Täfer	20mm
Sichtsparren	80/180

Bodenaufbau

Bodenbelag	15mm
Fermacell-Trockenboden	
-Gipsfaserplatte	10mm
-Therm25+ mit Fussbodenheizung	25mm
Dreischichtplatte	30mm
Balkenlage	100/200

Bodenaufbau

Bodenbelag	15mm
Anhydrid-Fliessestrich	60mm
Fussbodenheizung	
Trennlage	
Trittschalldämmung	
-swisspor Roll EPS-T	20mm
Wärmedämmung	
-swisspor PUR Alu	100mm
Dampfbremse	
Betondecke	250mm
Sauberkeitsschicht	

Wandaufbau

Aussenputz	
best. Mauerwerk	220mm
Abstand z. Konstruktion	20mm
Konstruktion	60/160
Lattung	60mm
Cellulosedämmung	240mm
Dreischichtplatte	
Oberfläche behandelt	15mm

Querschnitt 2

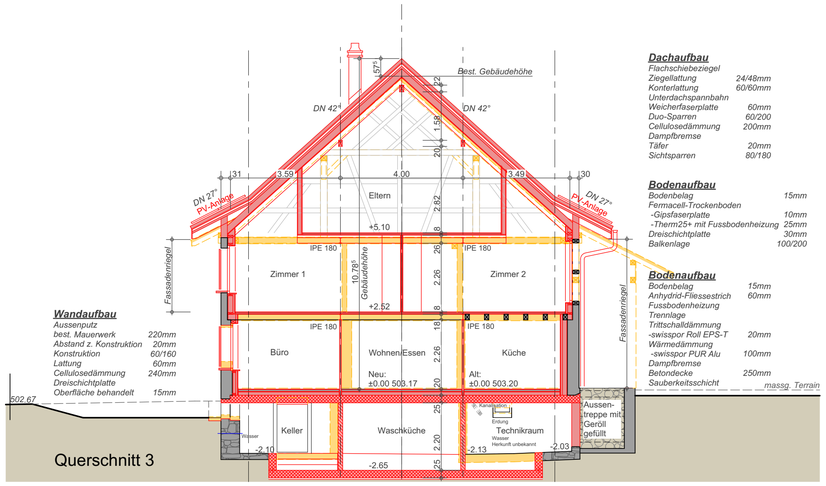

Dachaufbau

Flachschiebeziegel	
Ziegellattung	24/48mm
Konterlattung	60/60mm
Unterdachspannbahn	
Weicherfaserplatte	60mm
Duo-Sparren	60/200
Cellulosedämmung	200mm
Dampfbremse	
Täfer	20mm
Sichtsparren	80/180

Bodenaufbau

Bodenbelag	15mm
Fermacell-Trockenboden	
-Gipsfaserplatte	10mm
-Therm25+ mit Fussbodenheizung	25mm
Dreischichtplatte	30mm
Balkenlage	100/200

Bodenaufbau

Bodenbelag	15mm
Anhydrid-Fliessestrich	60mm
Fussbodenheizung	
Trennlage	
Trittschalldämmung	
-swisspor Roll EPS-T	20mm
Wärmedämmung	
-swisspor PUR Alu	100mm
Dampfbremse	
Betondecke	250mm
Sauberkeitsschicht	

Wandaufbau

Aussenputz	
best. Mauerwerk	220mm
Abstand z. Konstruktion	20mm
Konstruktion	60/160
Lattung	60mm
Cellulosedämmung	240mm
Dreischichtplatte	
Oberfläche behandelt	15mm

Querschnitt 3

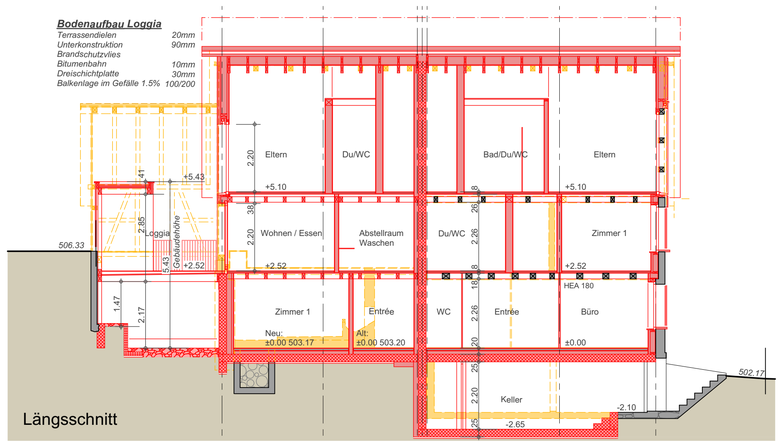

Bodenaufbau Loggia

Terrassendielen	20mm
Unterkonstruktion	90mm
Brandschutzvlies	
Bitumenbahn	10mm
Dreischichtplatte	30mm
Balkenlage im Gefälle 1.5%	100/200

Längsschnitt