




Ansicht Nord-West

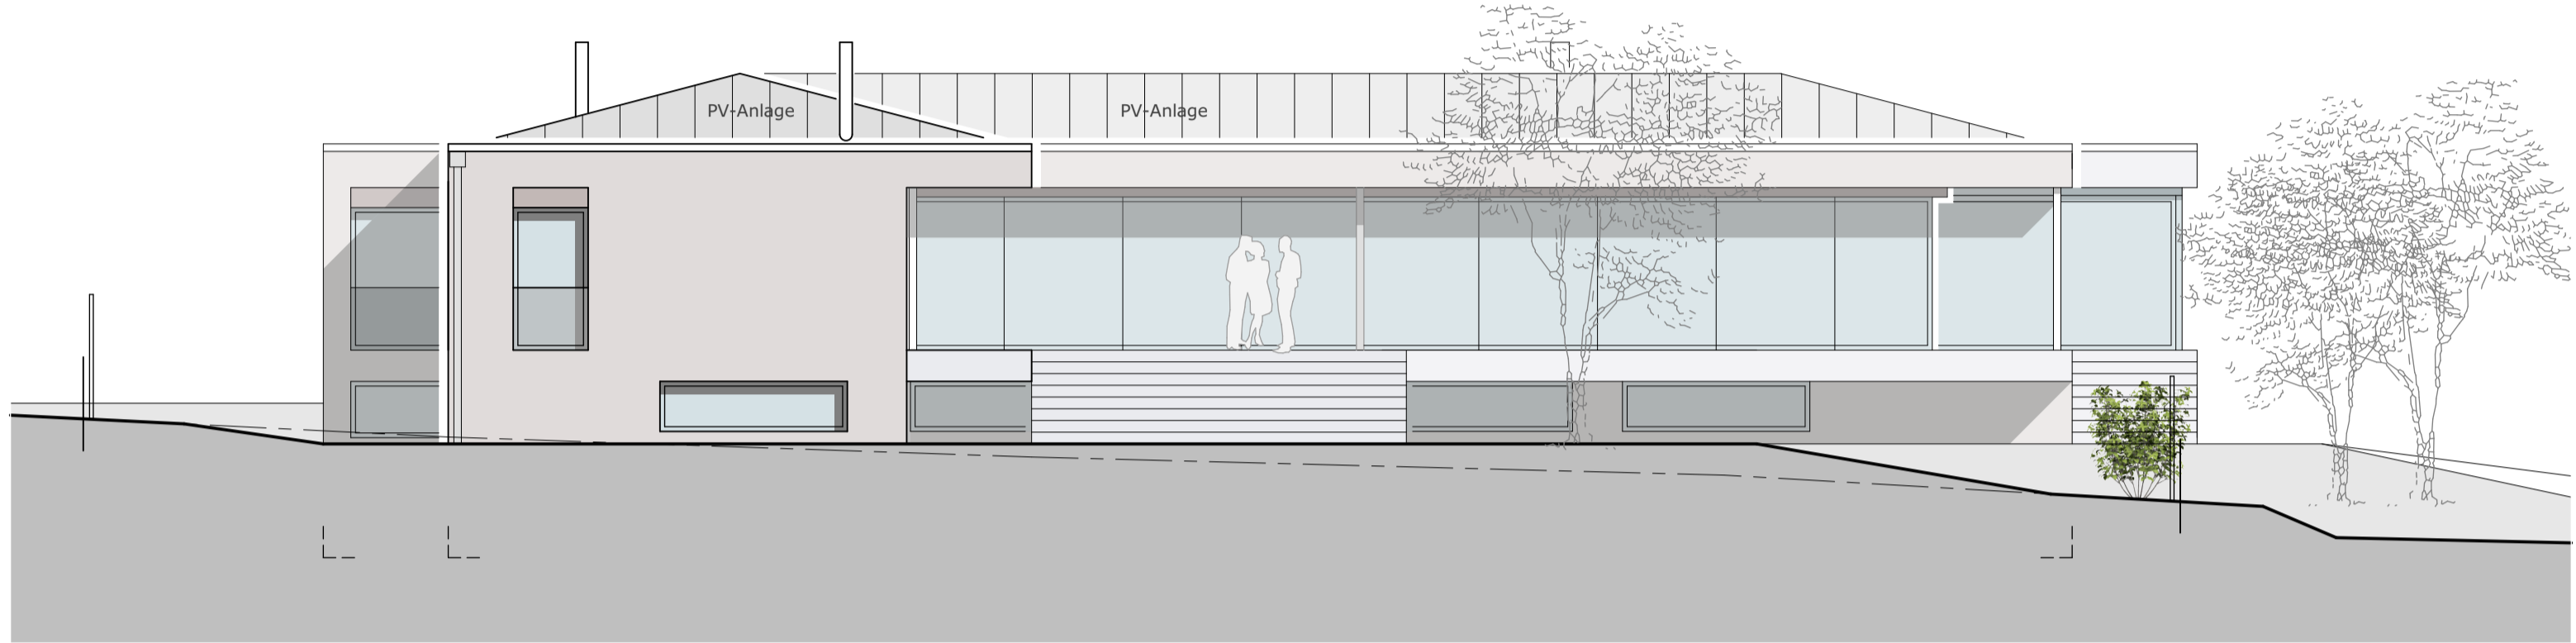


Ansicht Süd-West

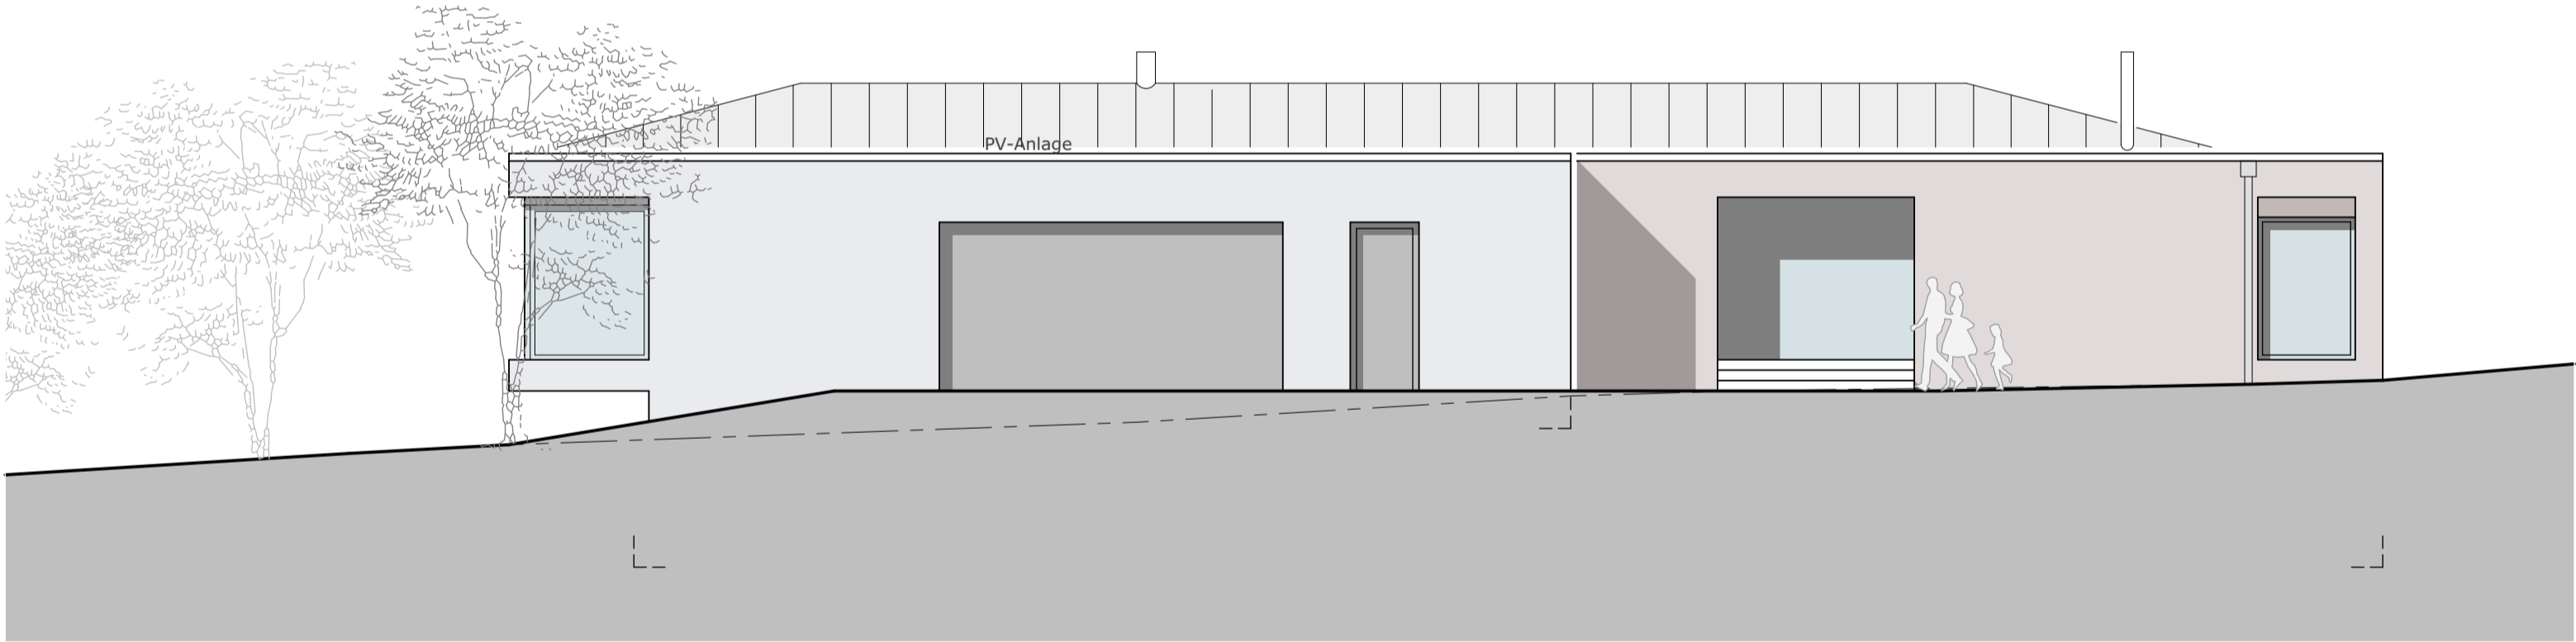


Ansicht Nord-Ost

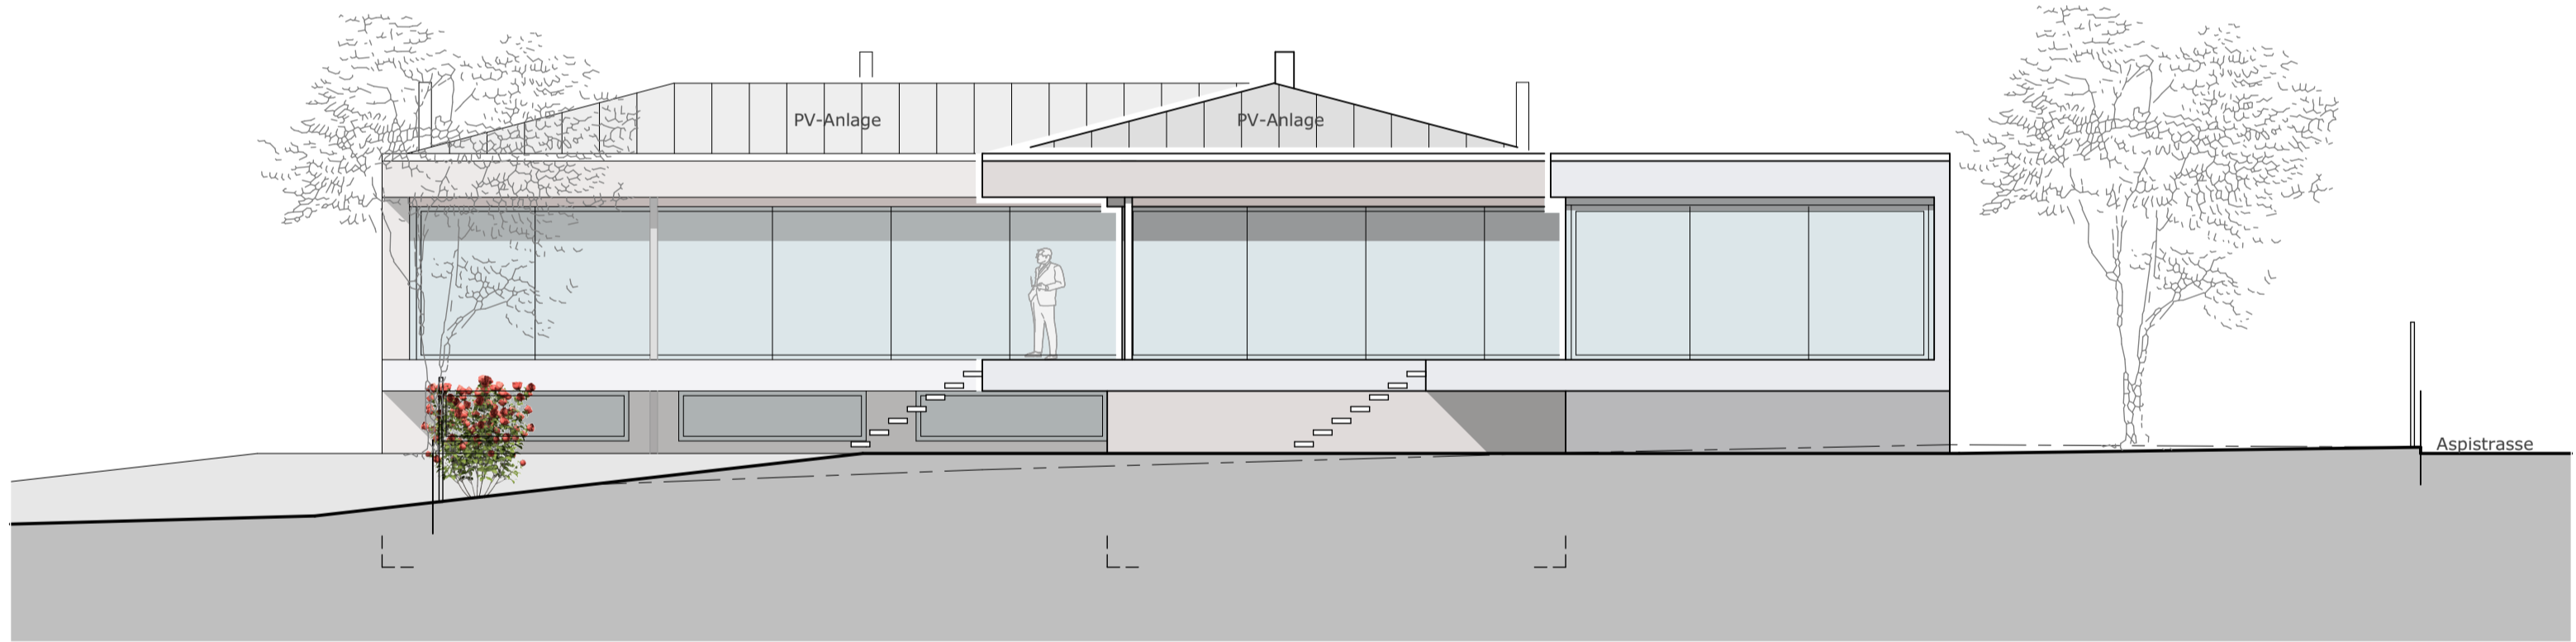

Ansicht Süd-Ost

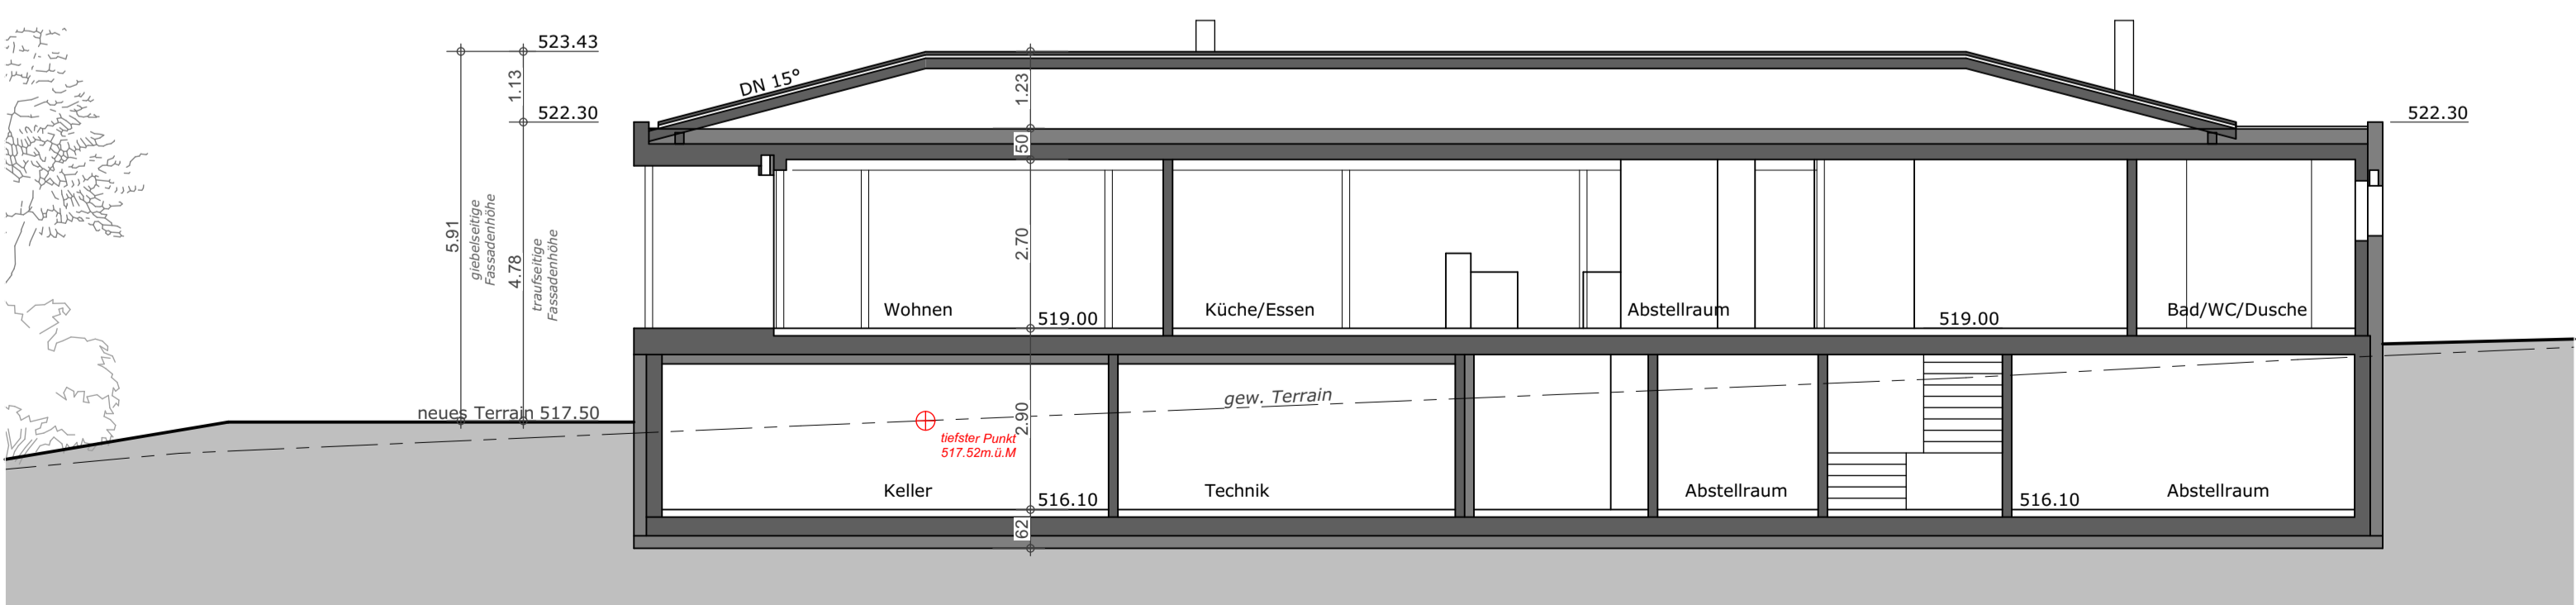

Längsschnitt

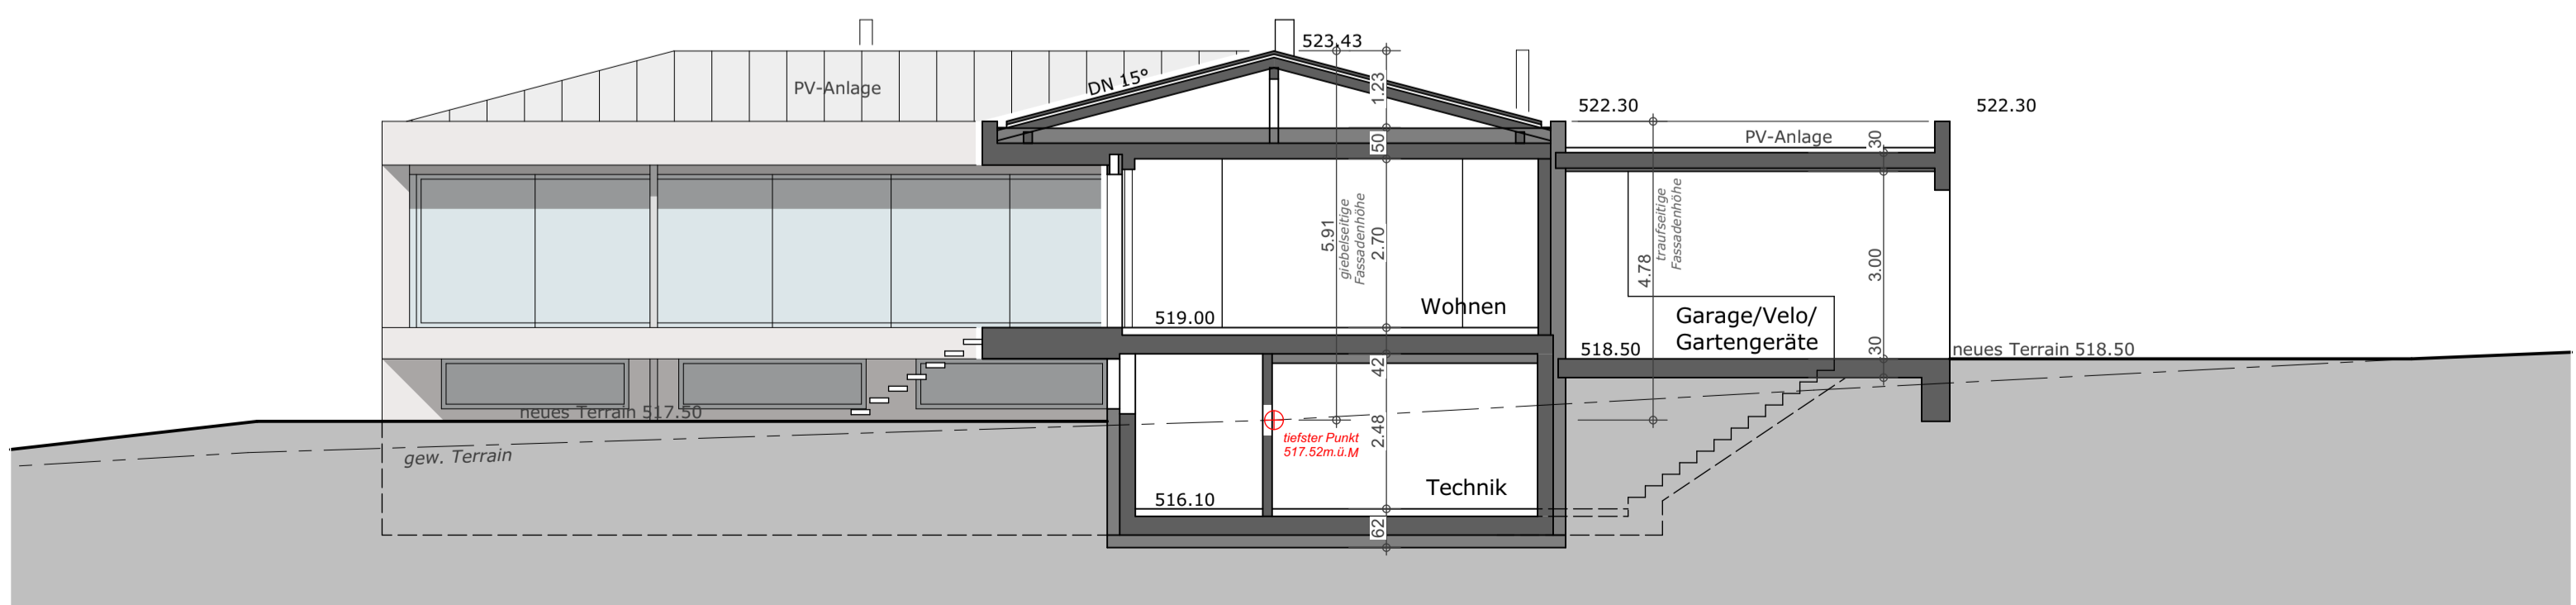

Querschnitt



Kellergeschoss