

Situation 1:500

Gartenstrasse


Zielstrasse

Haus A

Haus B

Haus C



Schnelle Vorstrasse

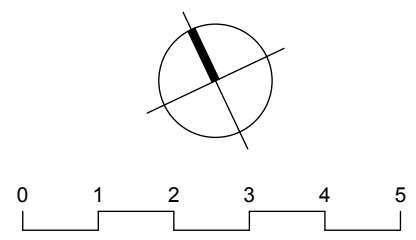



# Haus A+B


## Erdgeschoss

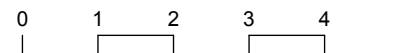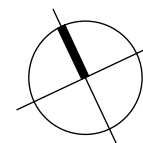





## Haus A+B

### Obergeschoss

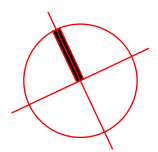





## Haus B Attikageschoss

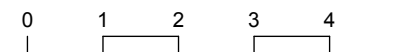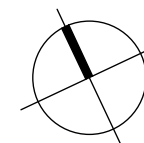



# Haus C



## Erdgeschoss

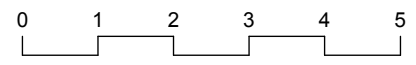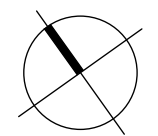




# Haus C

## Obergeschoss

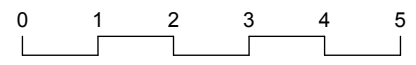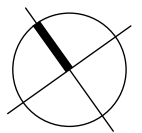

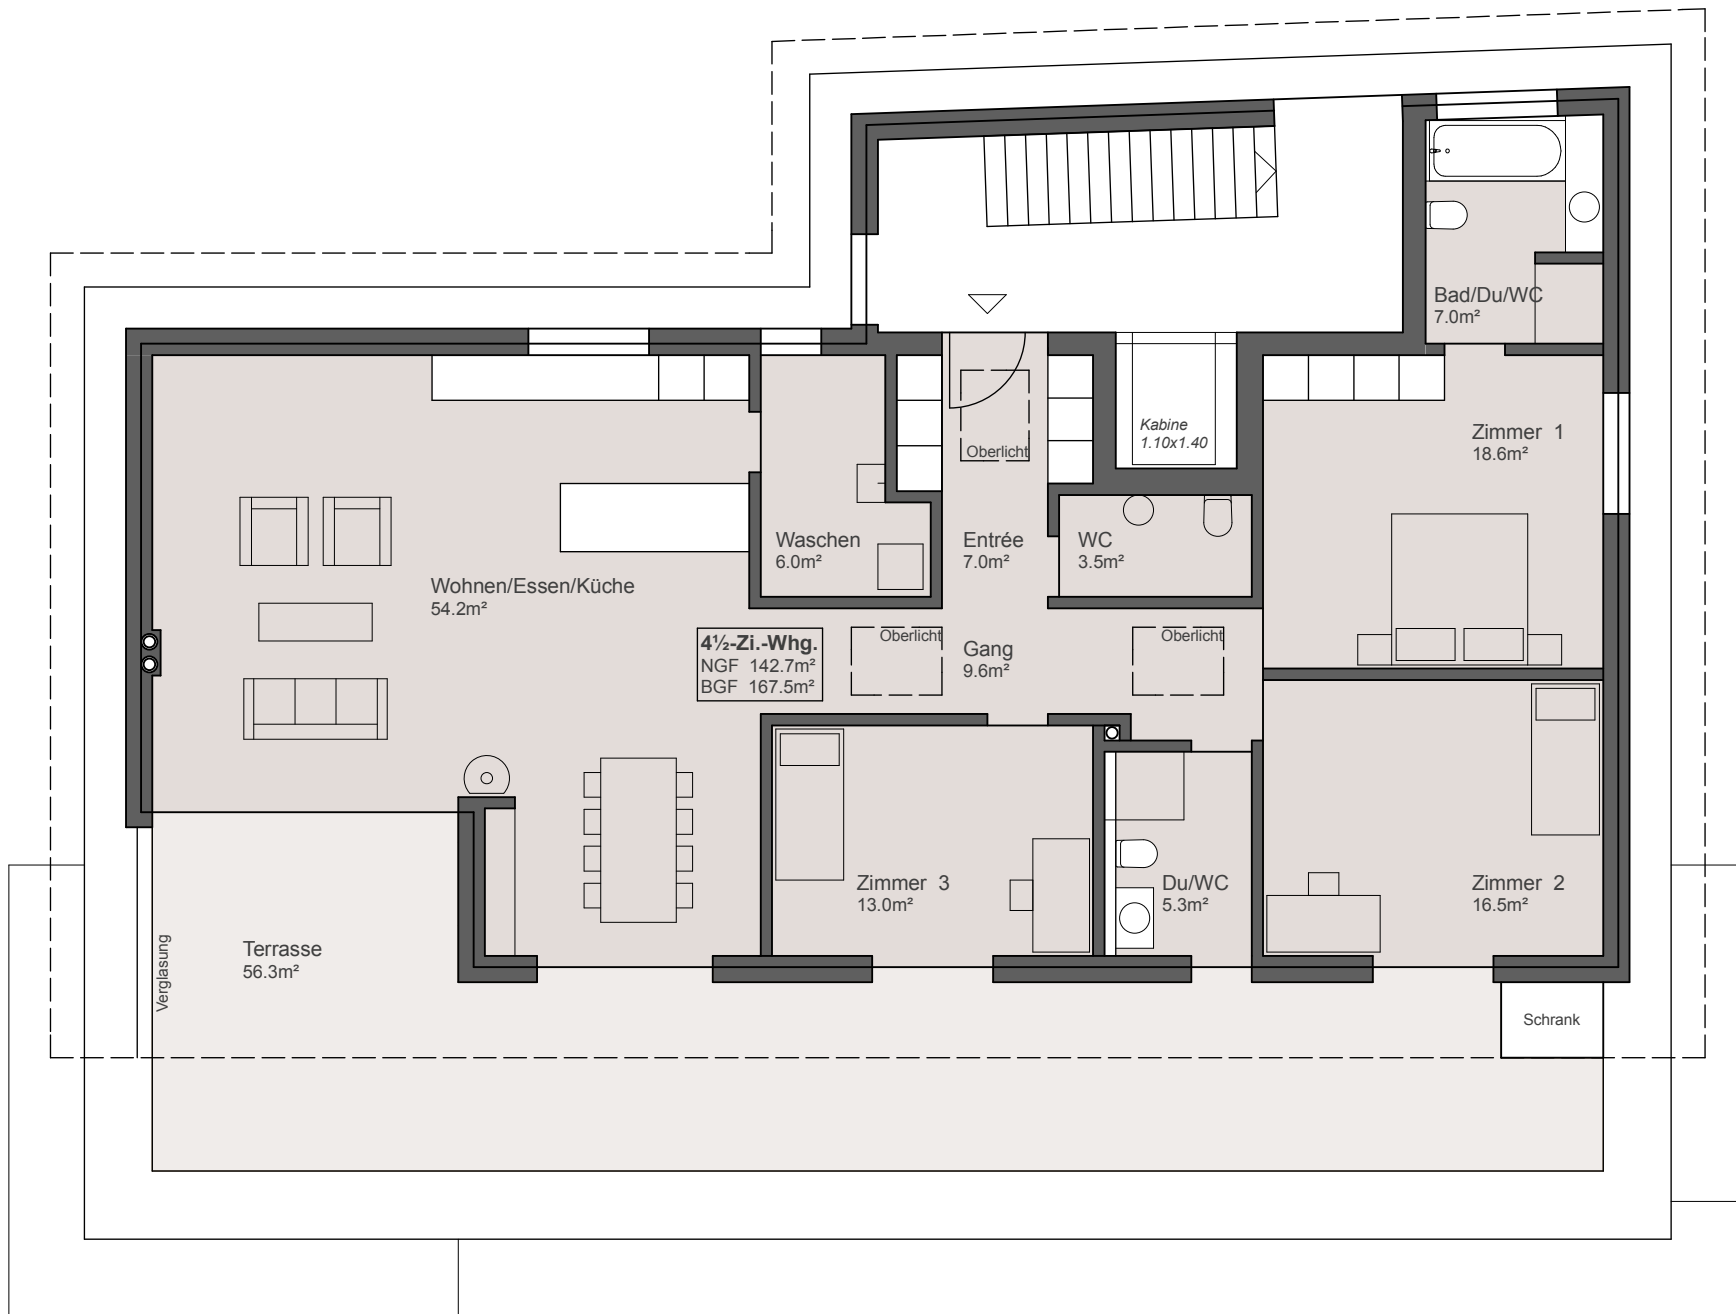

**Haus C**  
 Attikageschoss

