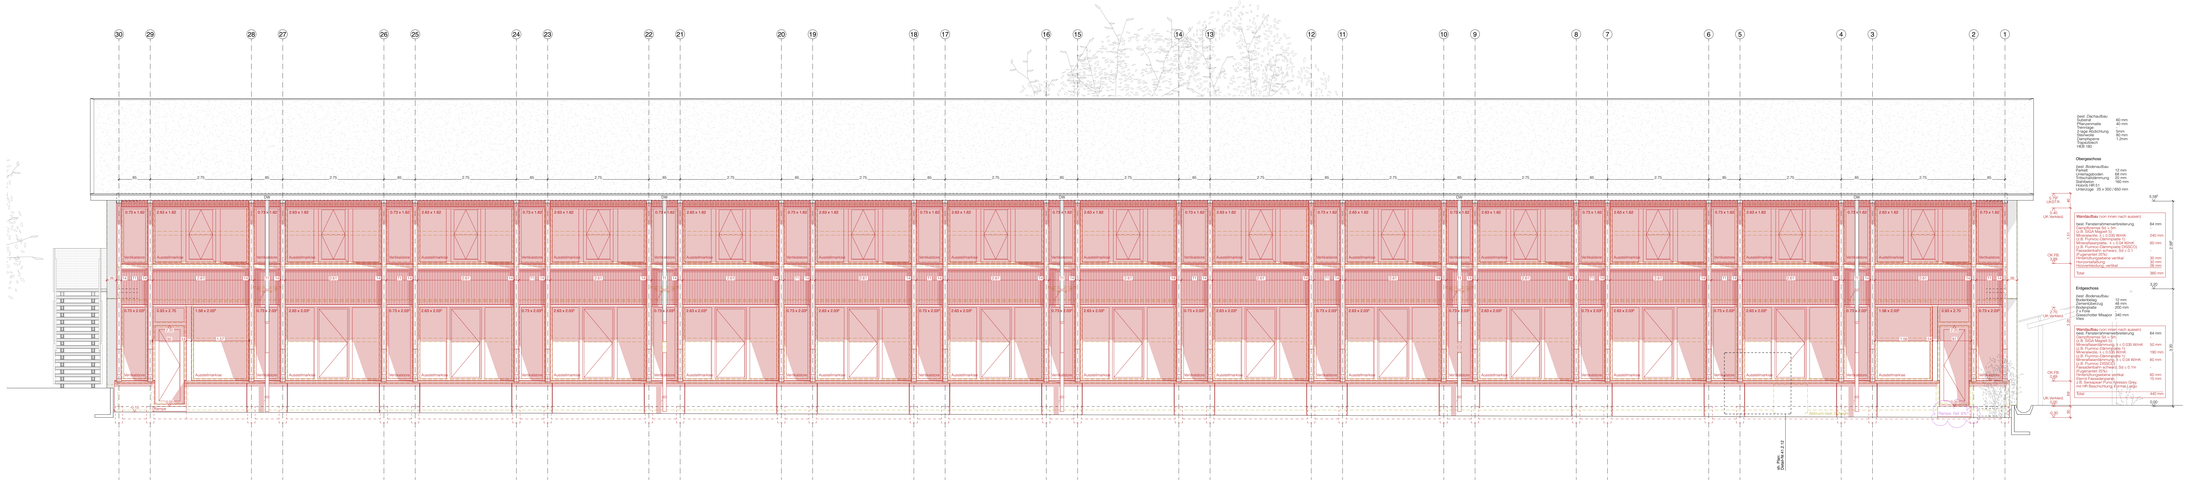
30 29 28 27 26 25 24 23 22 21 20 19 18 17 16 15 14 13 12 11 10 9 8 7 6 5 4 3 2 1
Dachwasser
Ausstellfläche
Vertikalstore
Fassade Gef. Pfosten
Fassade Gef. Riegel
Fassade Gef. Pfosten
Fassade Gef. Riegel
Fassade Gef. Pfosten
Fassade Gef. Riegel