

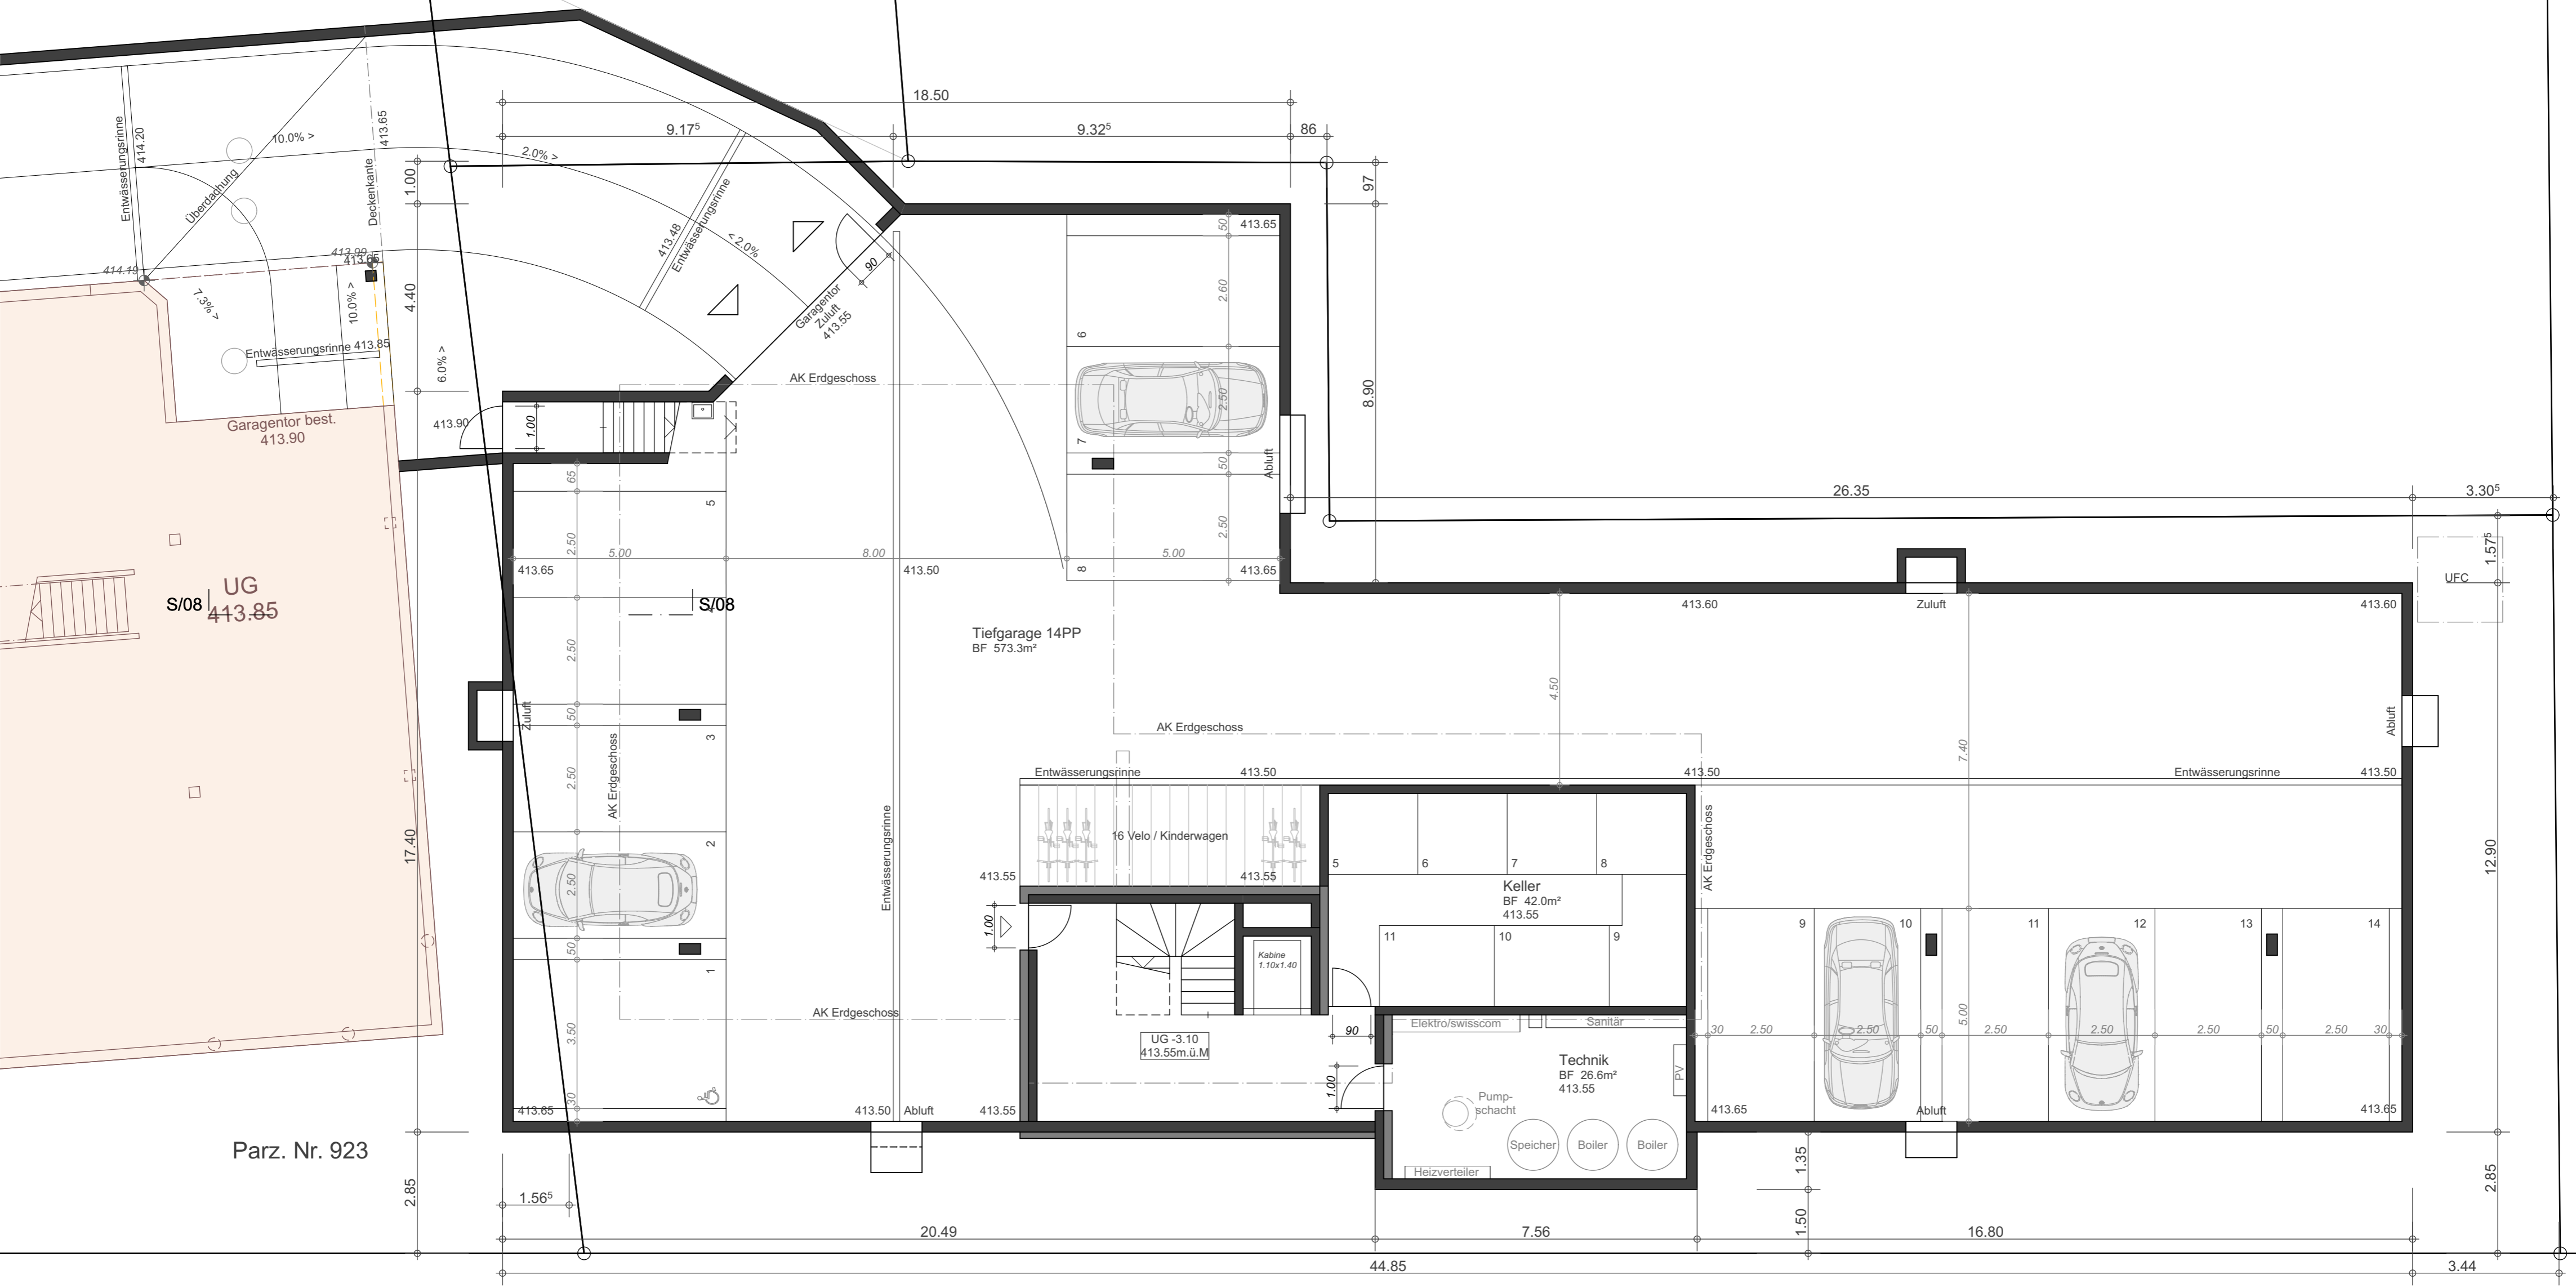


Parz. Nr. 252

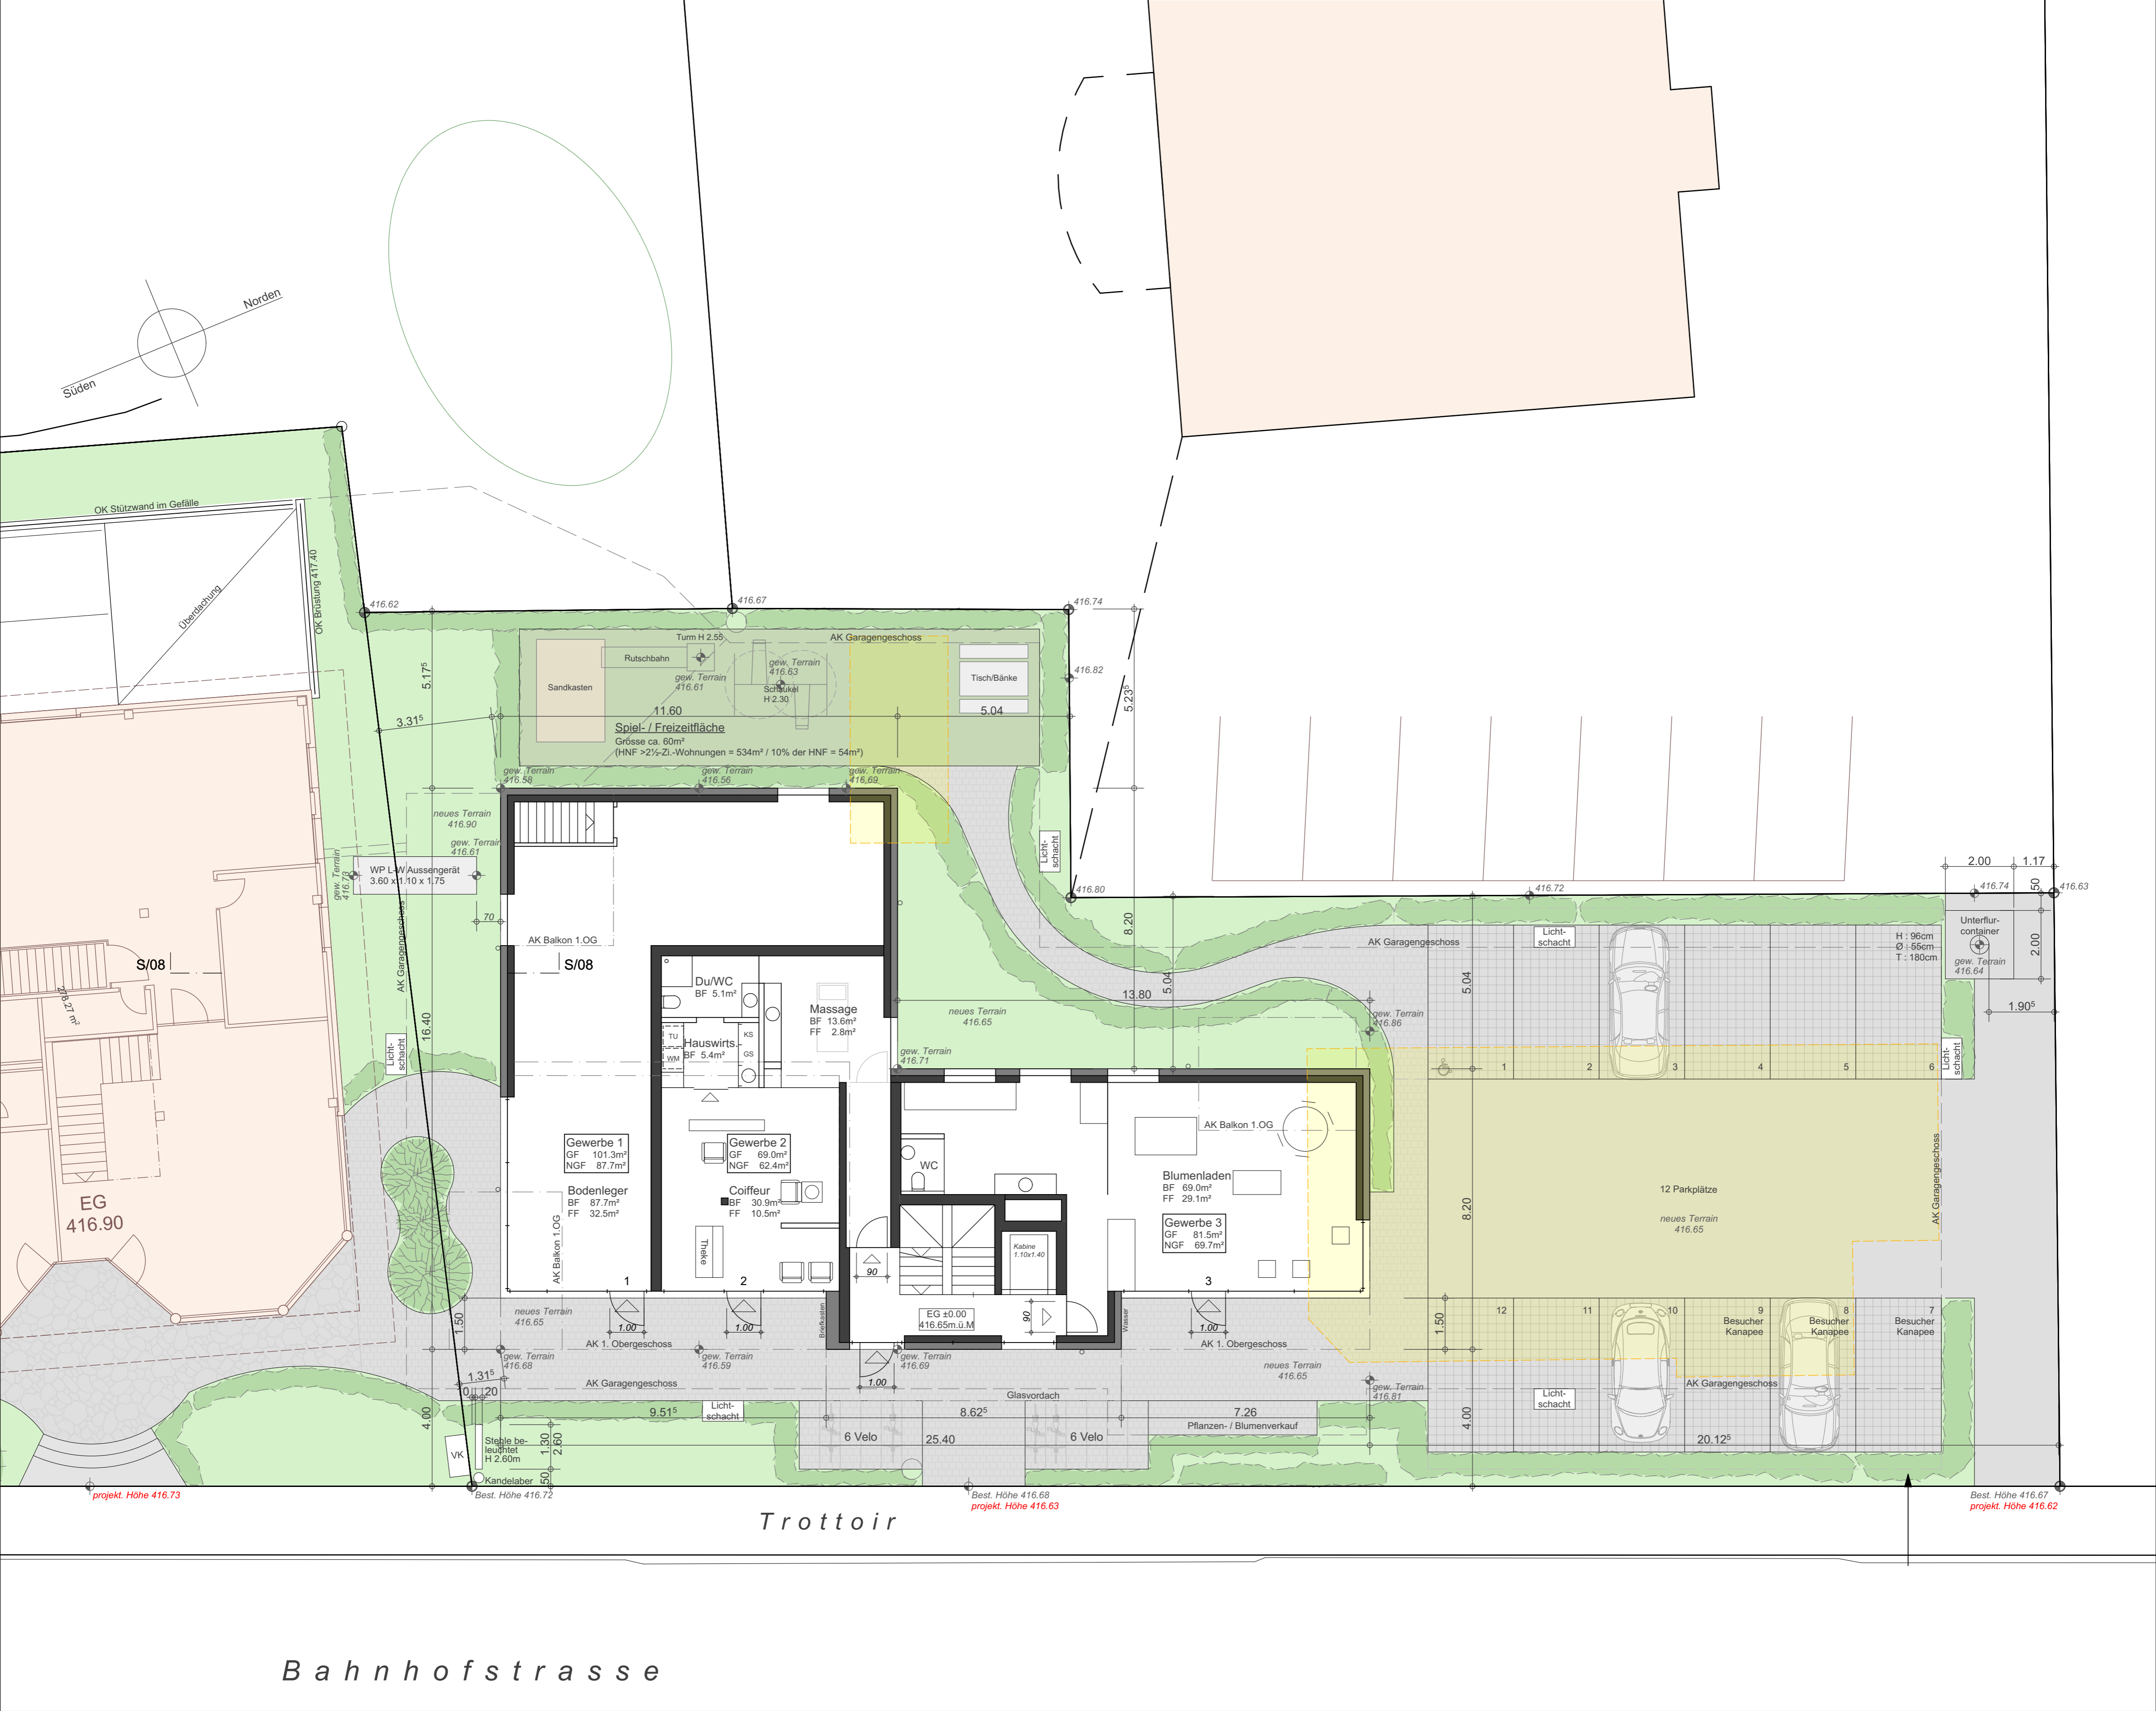

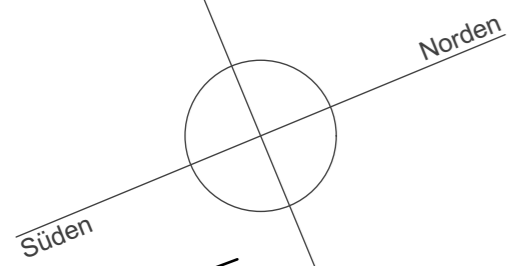

projekt. Höhe 416.73

Best. Höhe 416.72

Best. Höhe 416.68
projekt. Höhe 416.63

Best. Höhe 416.67
projekt. Höhe 416.62

Trottoir

Bahnhofstrasse

OK Stützwand im Gefälle


OK Brüstung 417.40

Turm H 2.55
Rutschbahn
Sandkasten
Tisch/Bänke
5.04
11.60
Spiel- / Freizeitfläche
Grösse ca. 60m²
(HNF > 2 1/2-Zi.-Wohnungen = 534m² / 10% der HNF = 54m²)

WP L/W Aussengerät
3.60 x 1.10 x 1.75

AK Balkon 1.OG

S/08

Du/WC
BF 5.1m²

Massage
BF 13.6m²
FF 2.8m²

Hauswirts
BF 5.4m²

Gewerbe 1
GF 101.3m²
NGF 87.7m²

Gewerbe 2
GF 69.0m²
NGF 62.4m²

Coiffeur
BF 30.9m²
FF 10.5m²

Bodenleger
BF 87.7m²
FF 32.5m²

Blumenladen
BF 69.0m²
FF 29.1m²

Gewerbe 3
GF 81.5m²
NGF 69.7m²

EG
416.90

EG ±0.00
416.65m.ü.M

Stegle beleuchtet
H 2.60m

Kandelaber

Lichtschacht

6 Velo

6 Velo

Pflanzen- / Blumenverkauf

Lichtschacht

AK Garagengeschoss

12 Parkplätze

Besucher Kanapee

Besucher Kanapee

Besucher Kanapee

Unterflurcontainer
H: 96cm
Ø: 55cm
T: 180cm

gew. Terrain
416.64

1.90⁵

Lichtschacht

AK Garagengeschoss

AK Garagengeschoss

AK Garagengeschoss
















S/08


Lichtschacht

AK Garagengeschoss

AK Garagengeschoss

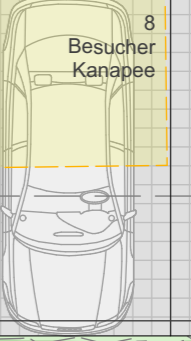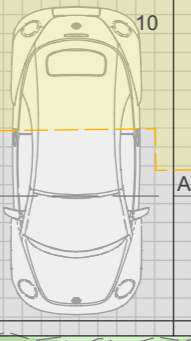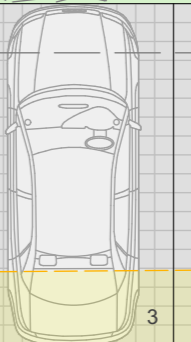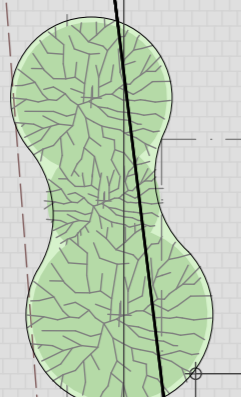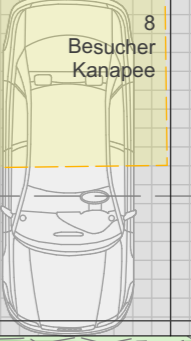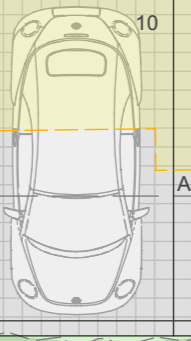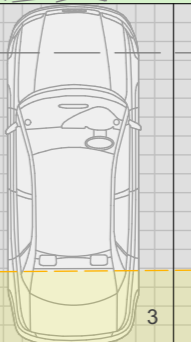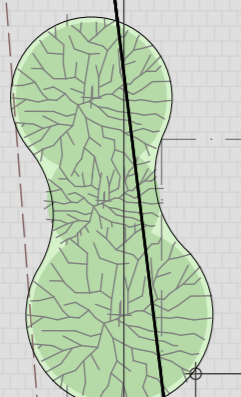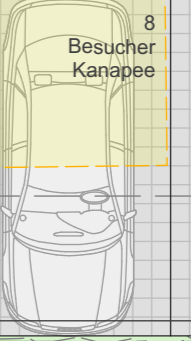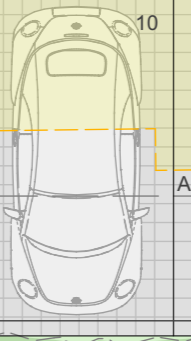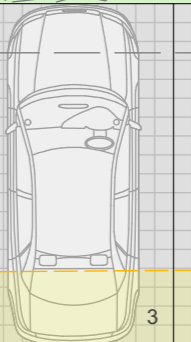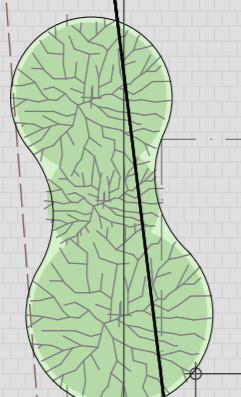

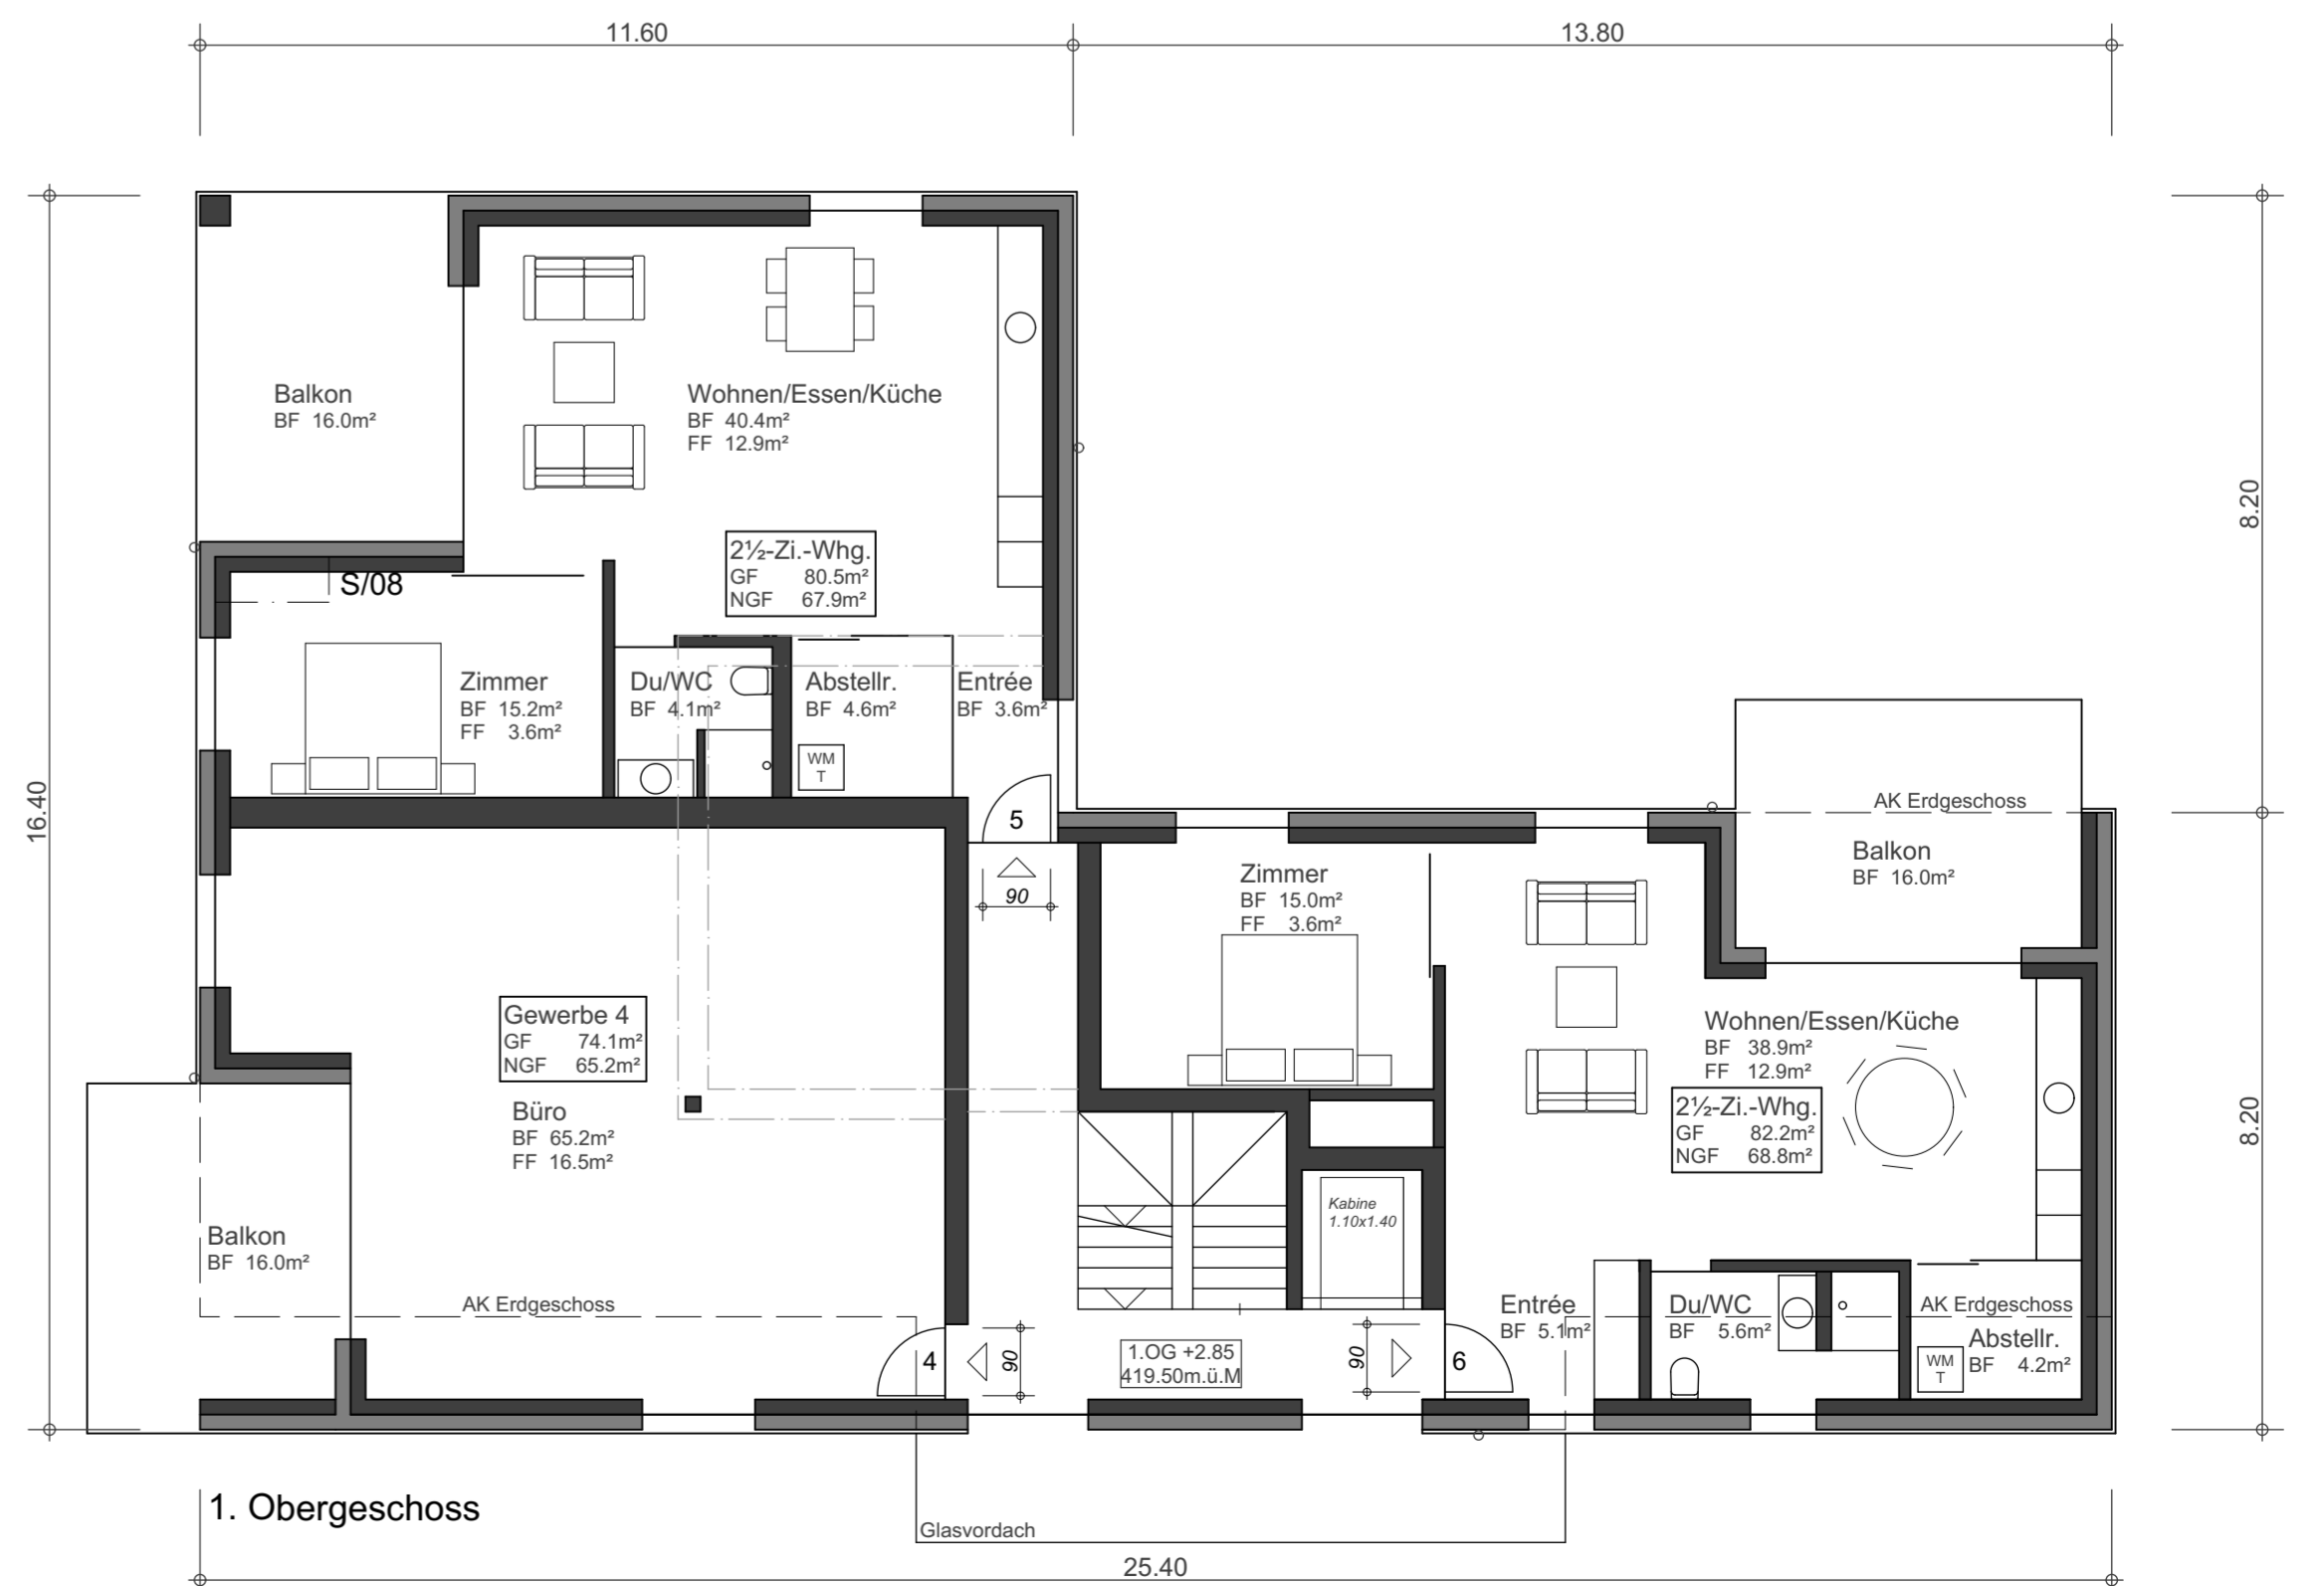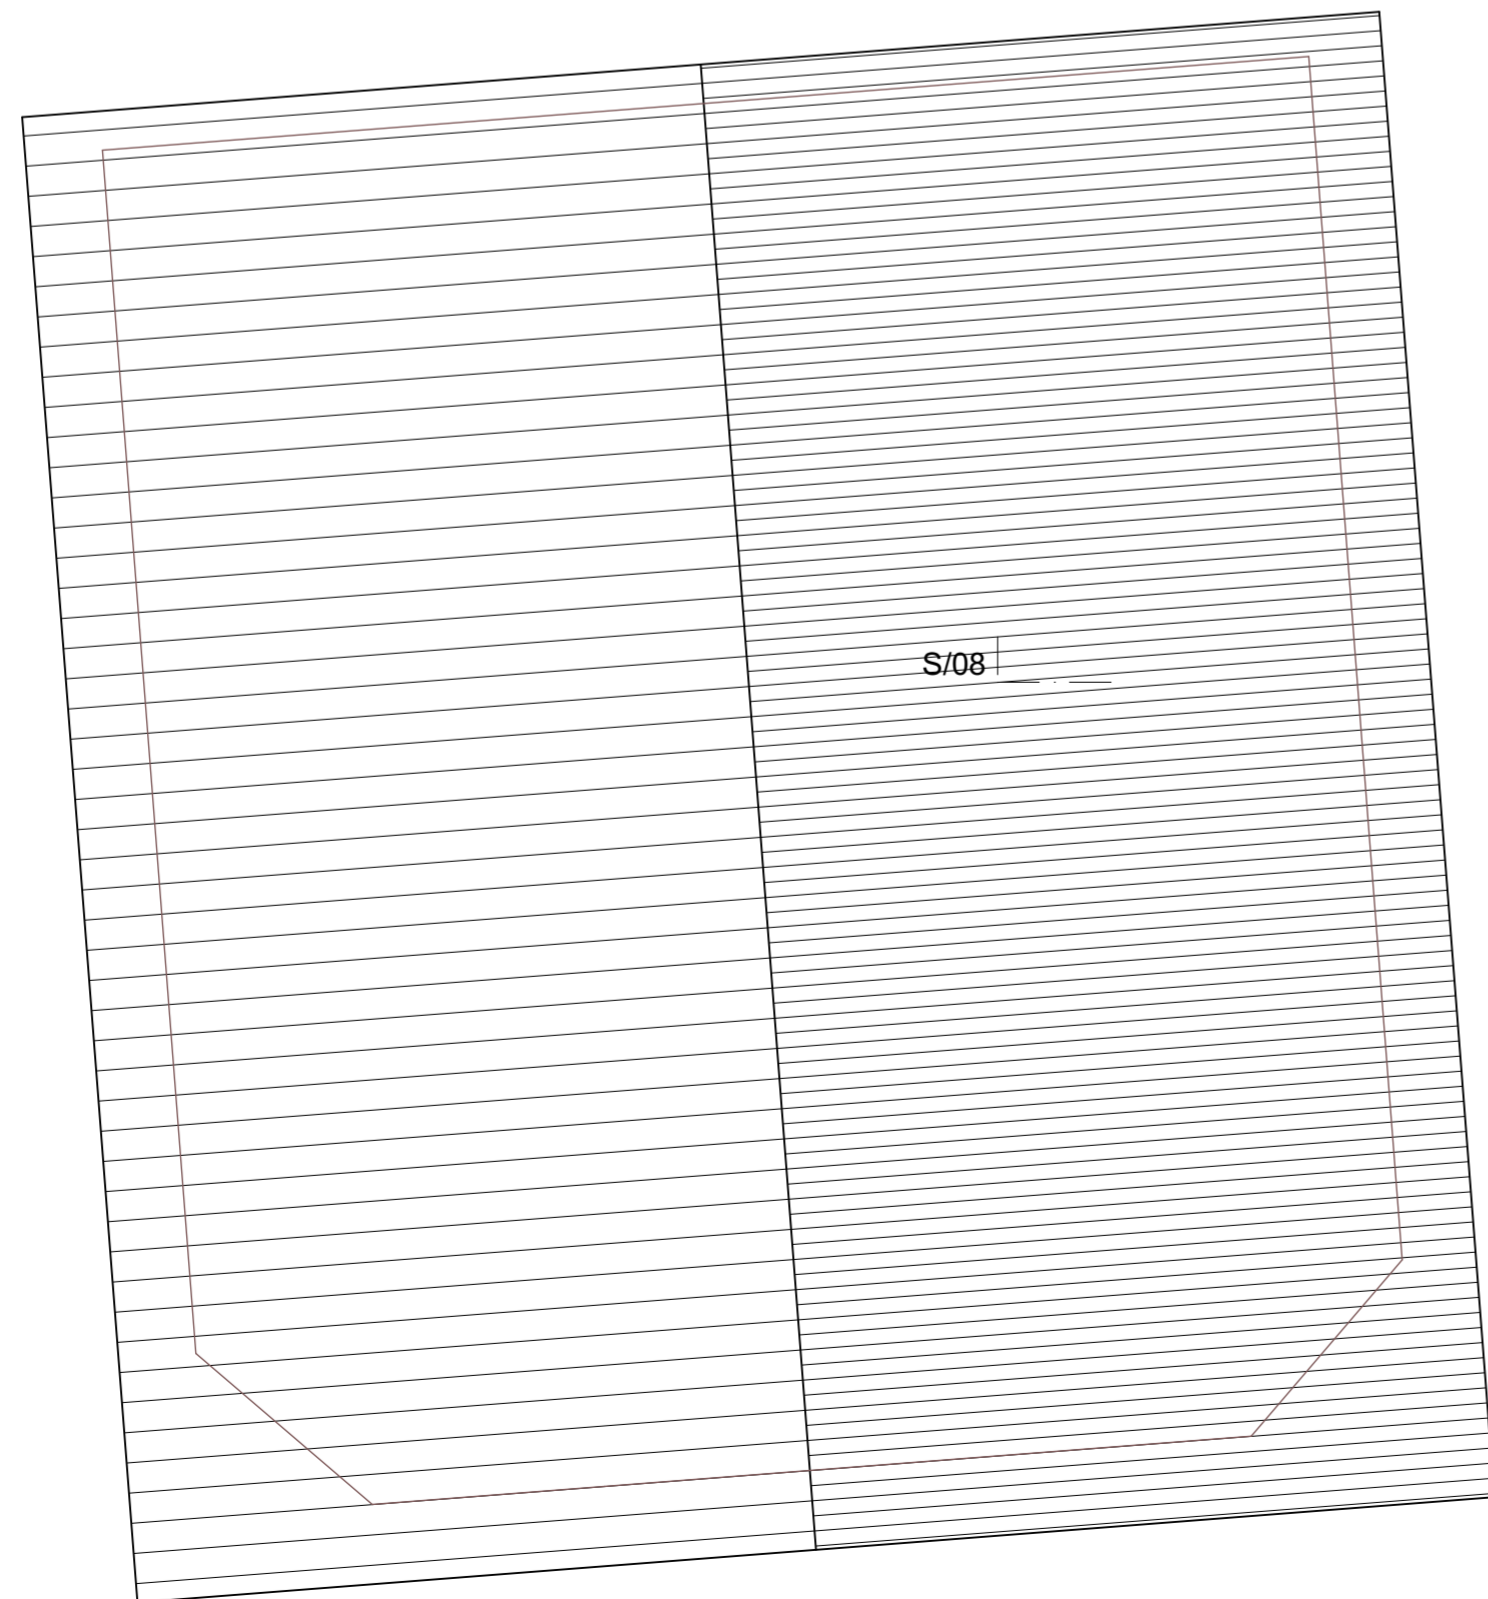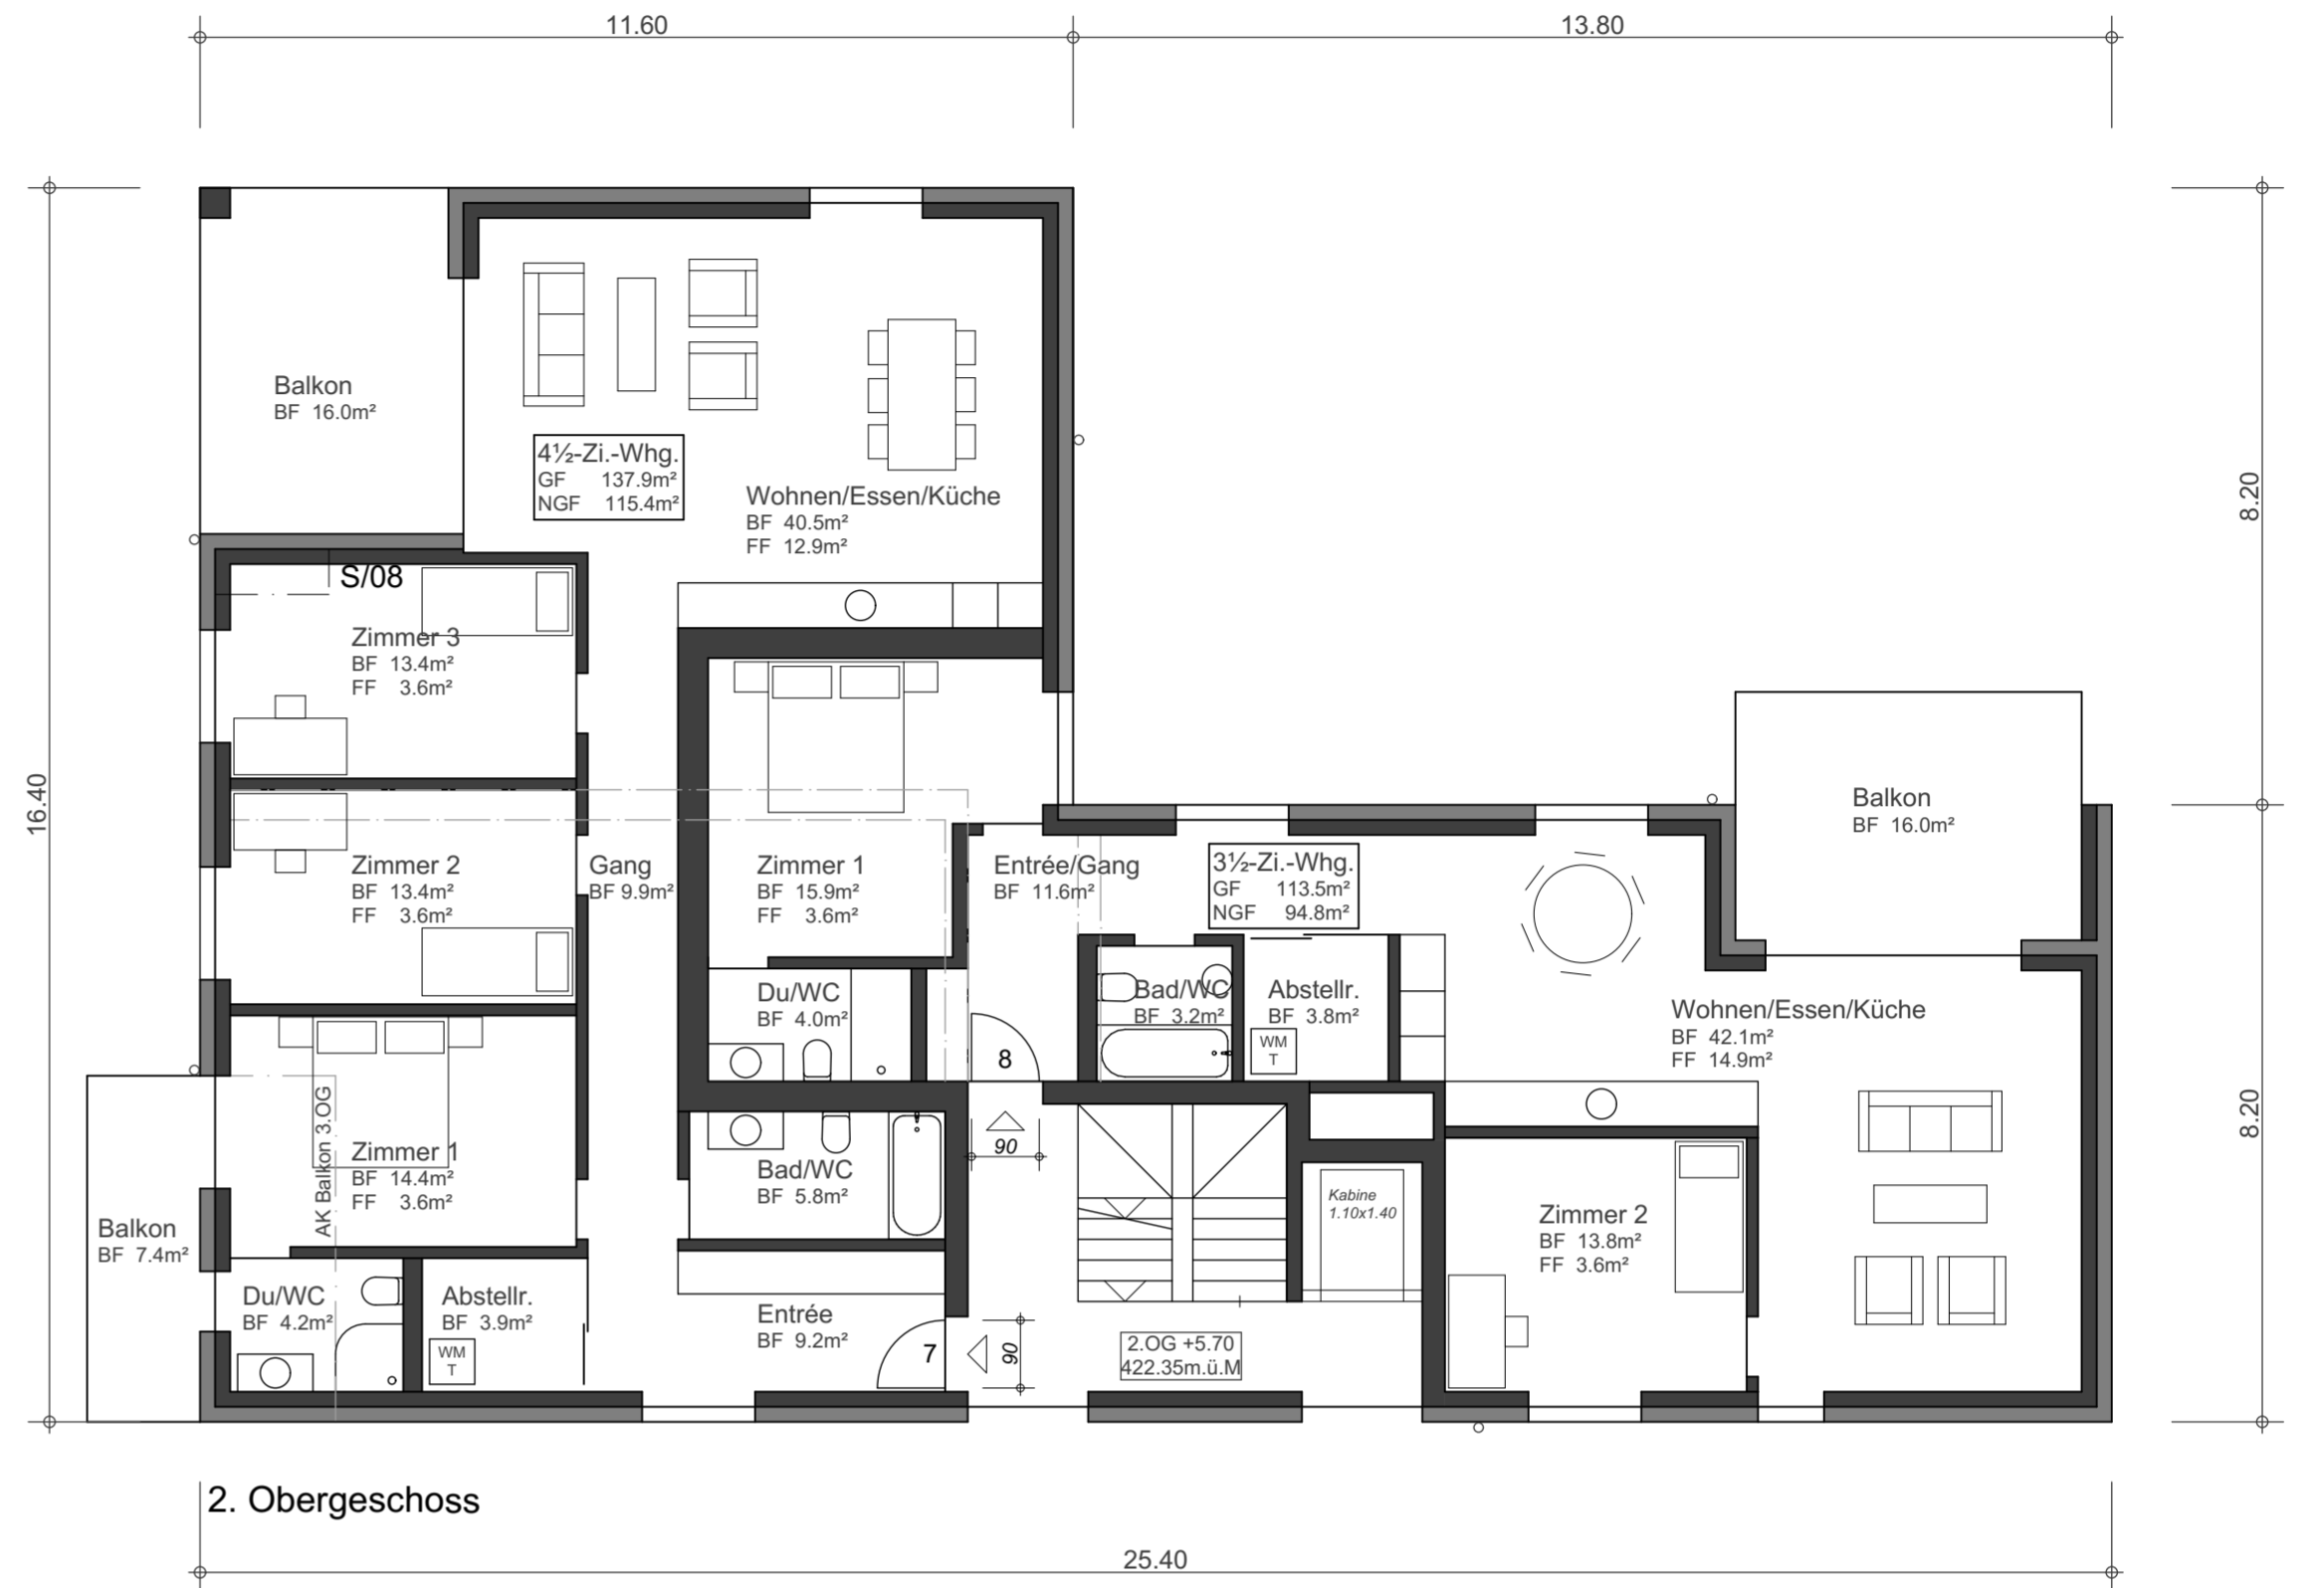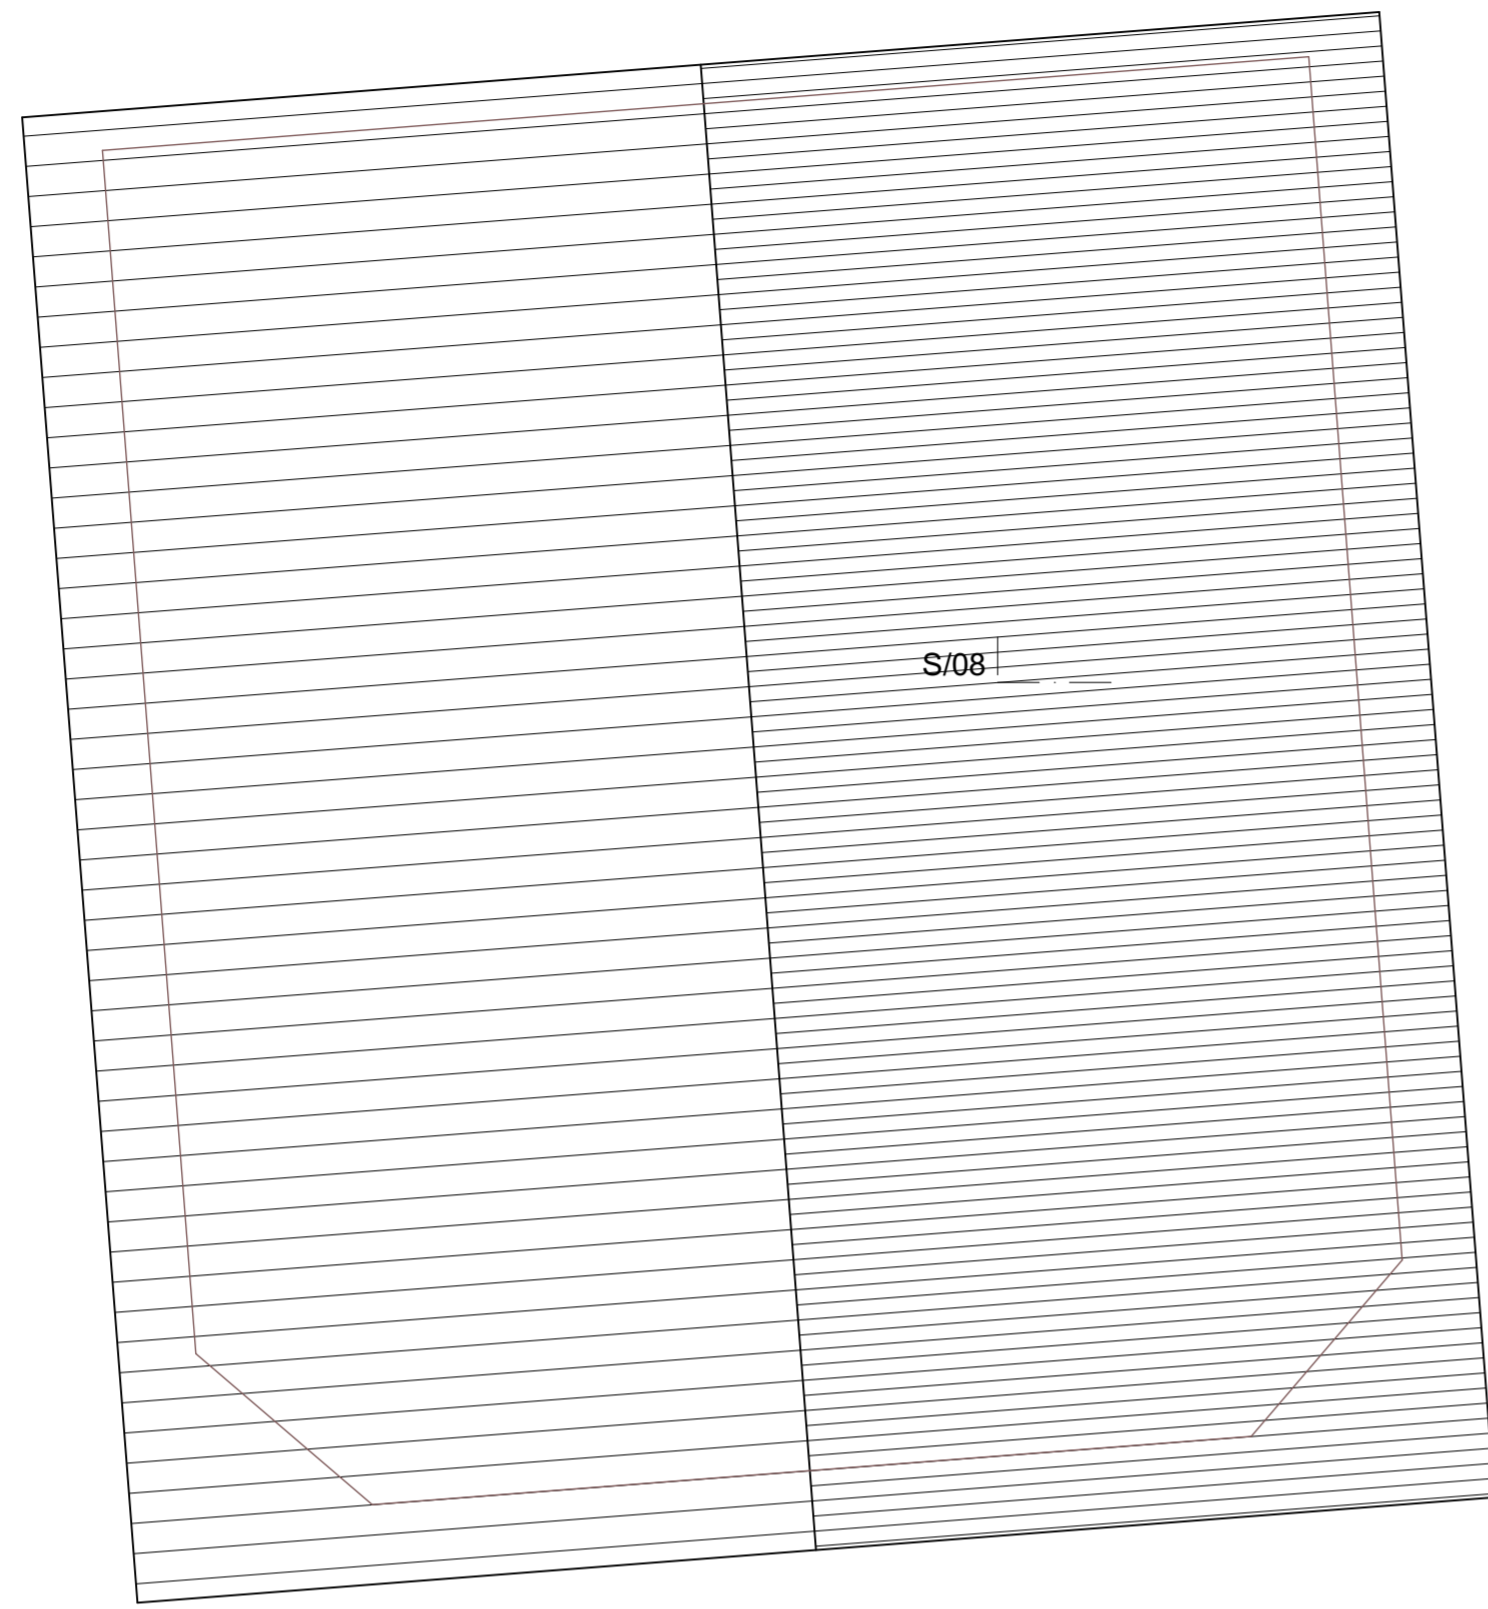
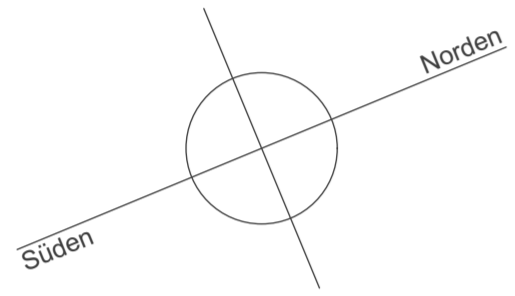


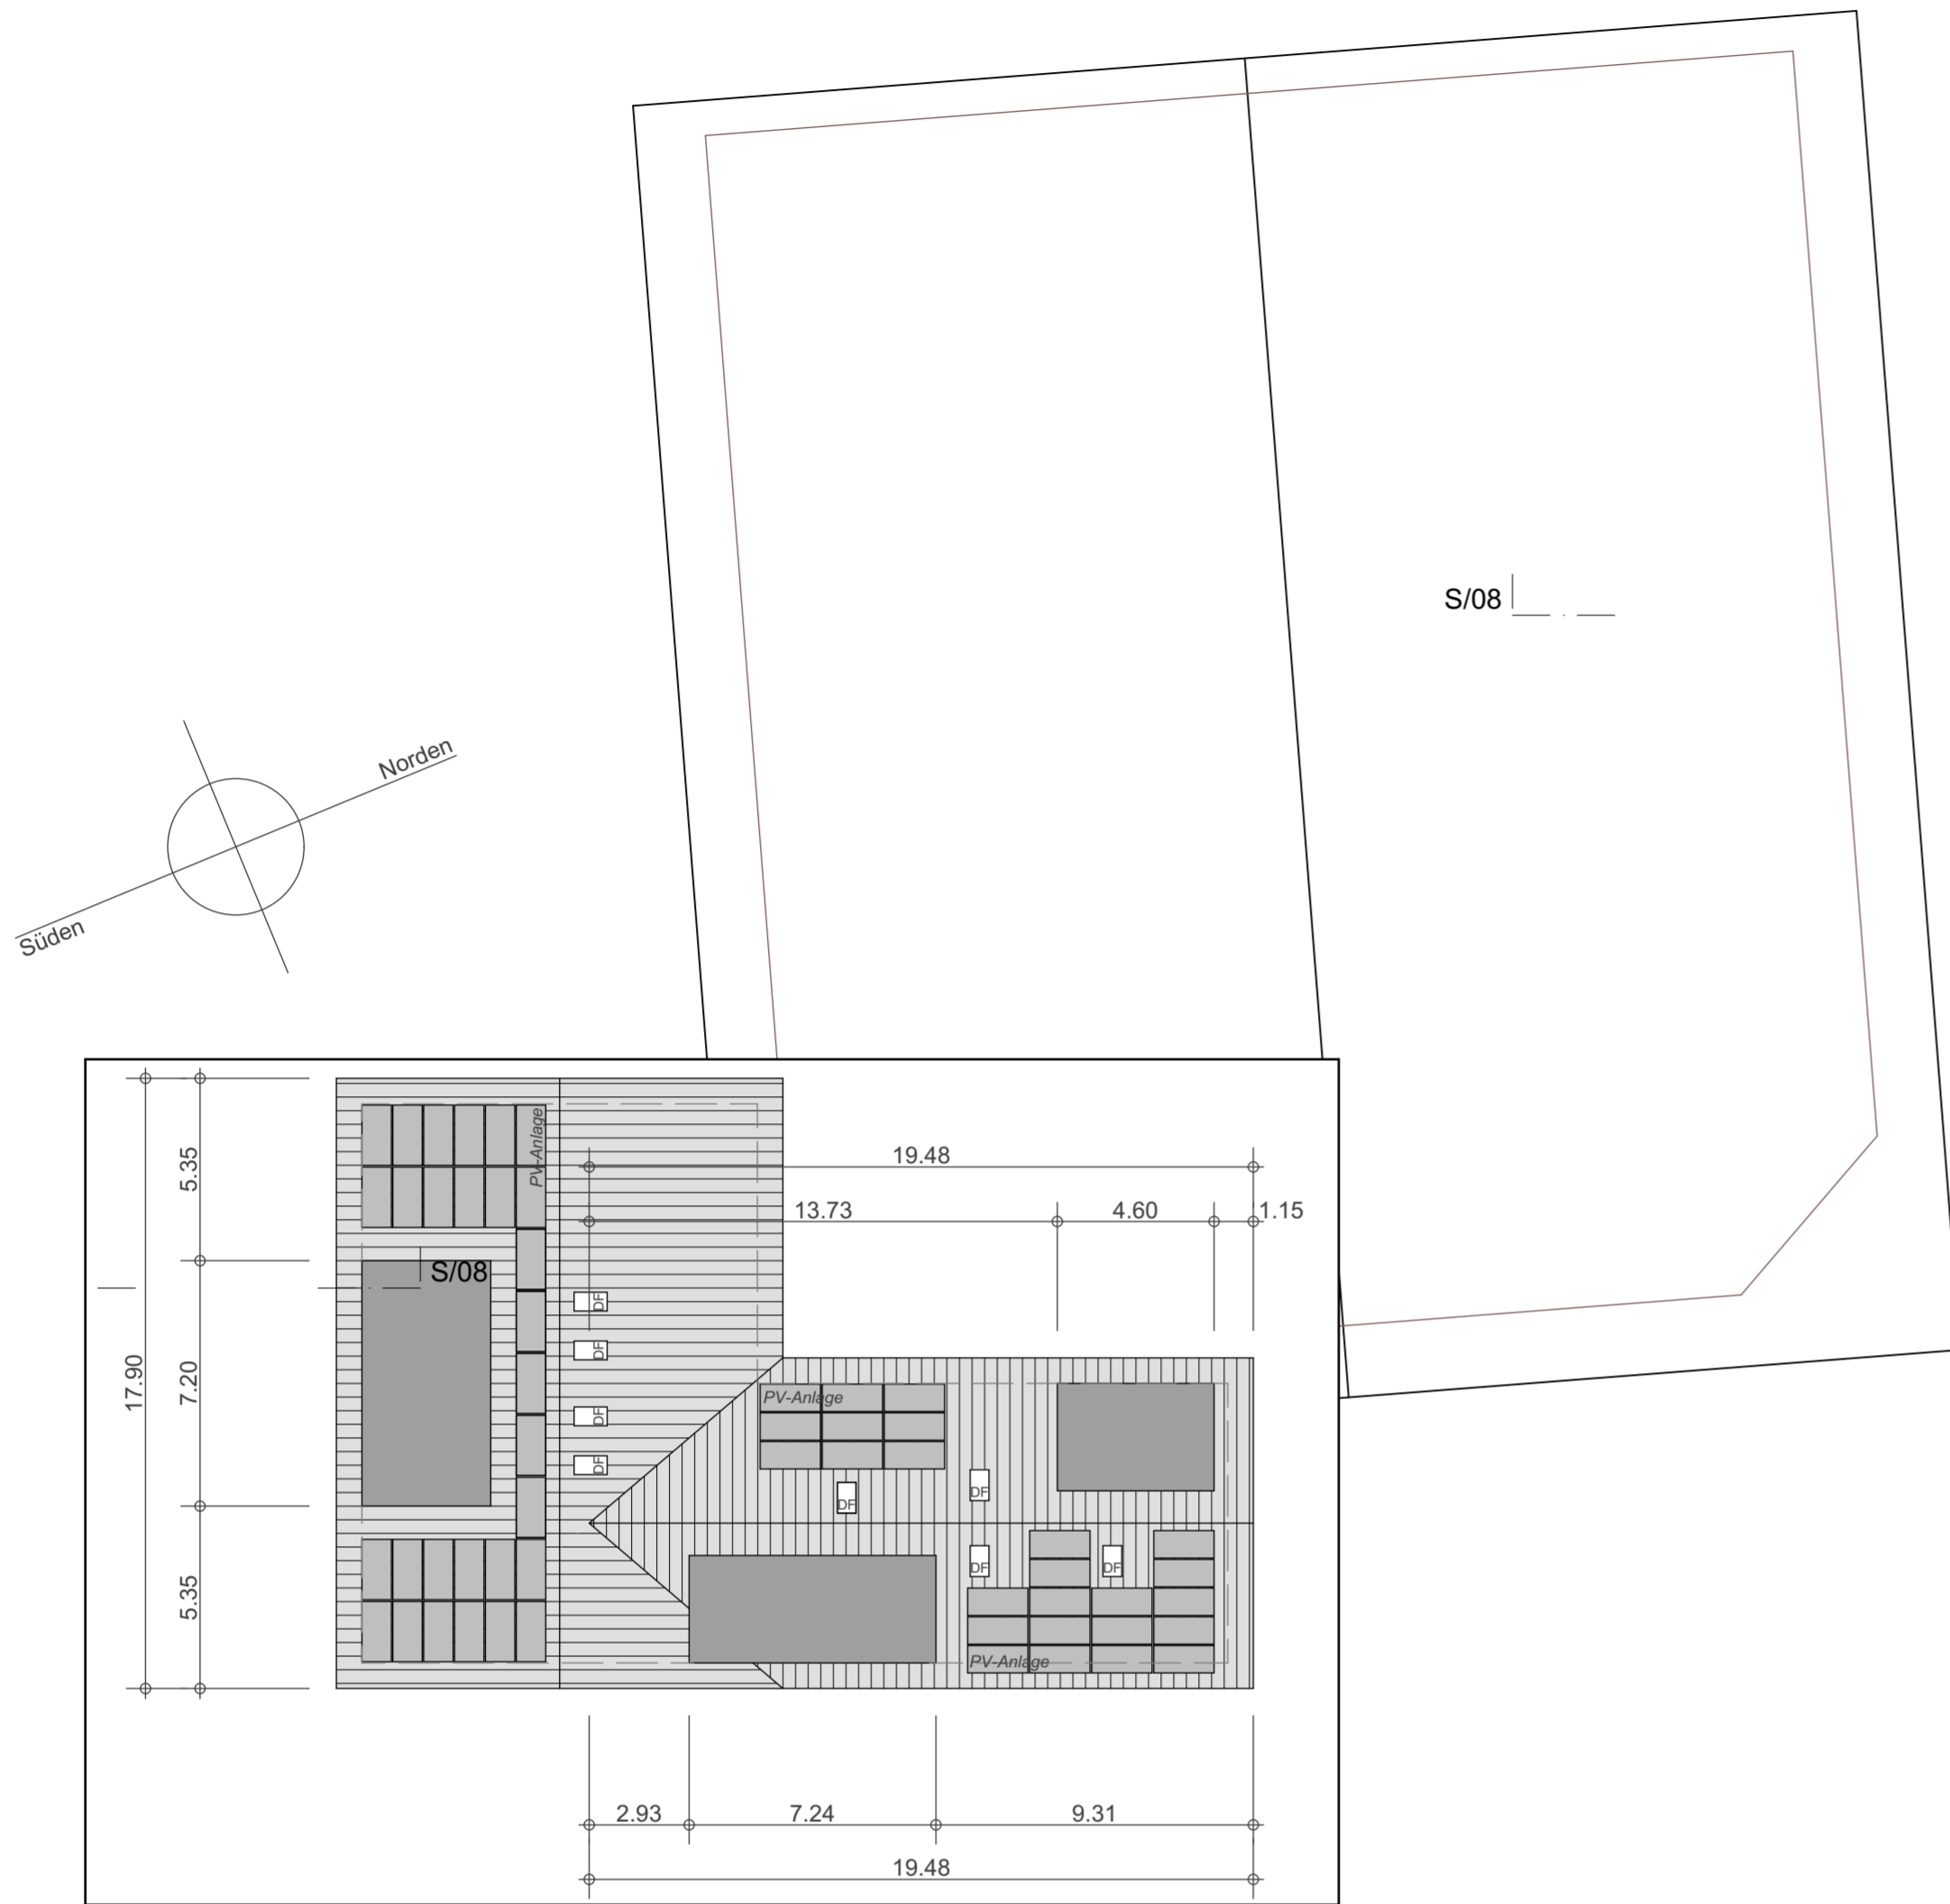


Dachaufbau / Gauben / PV-Anlage 1:200

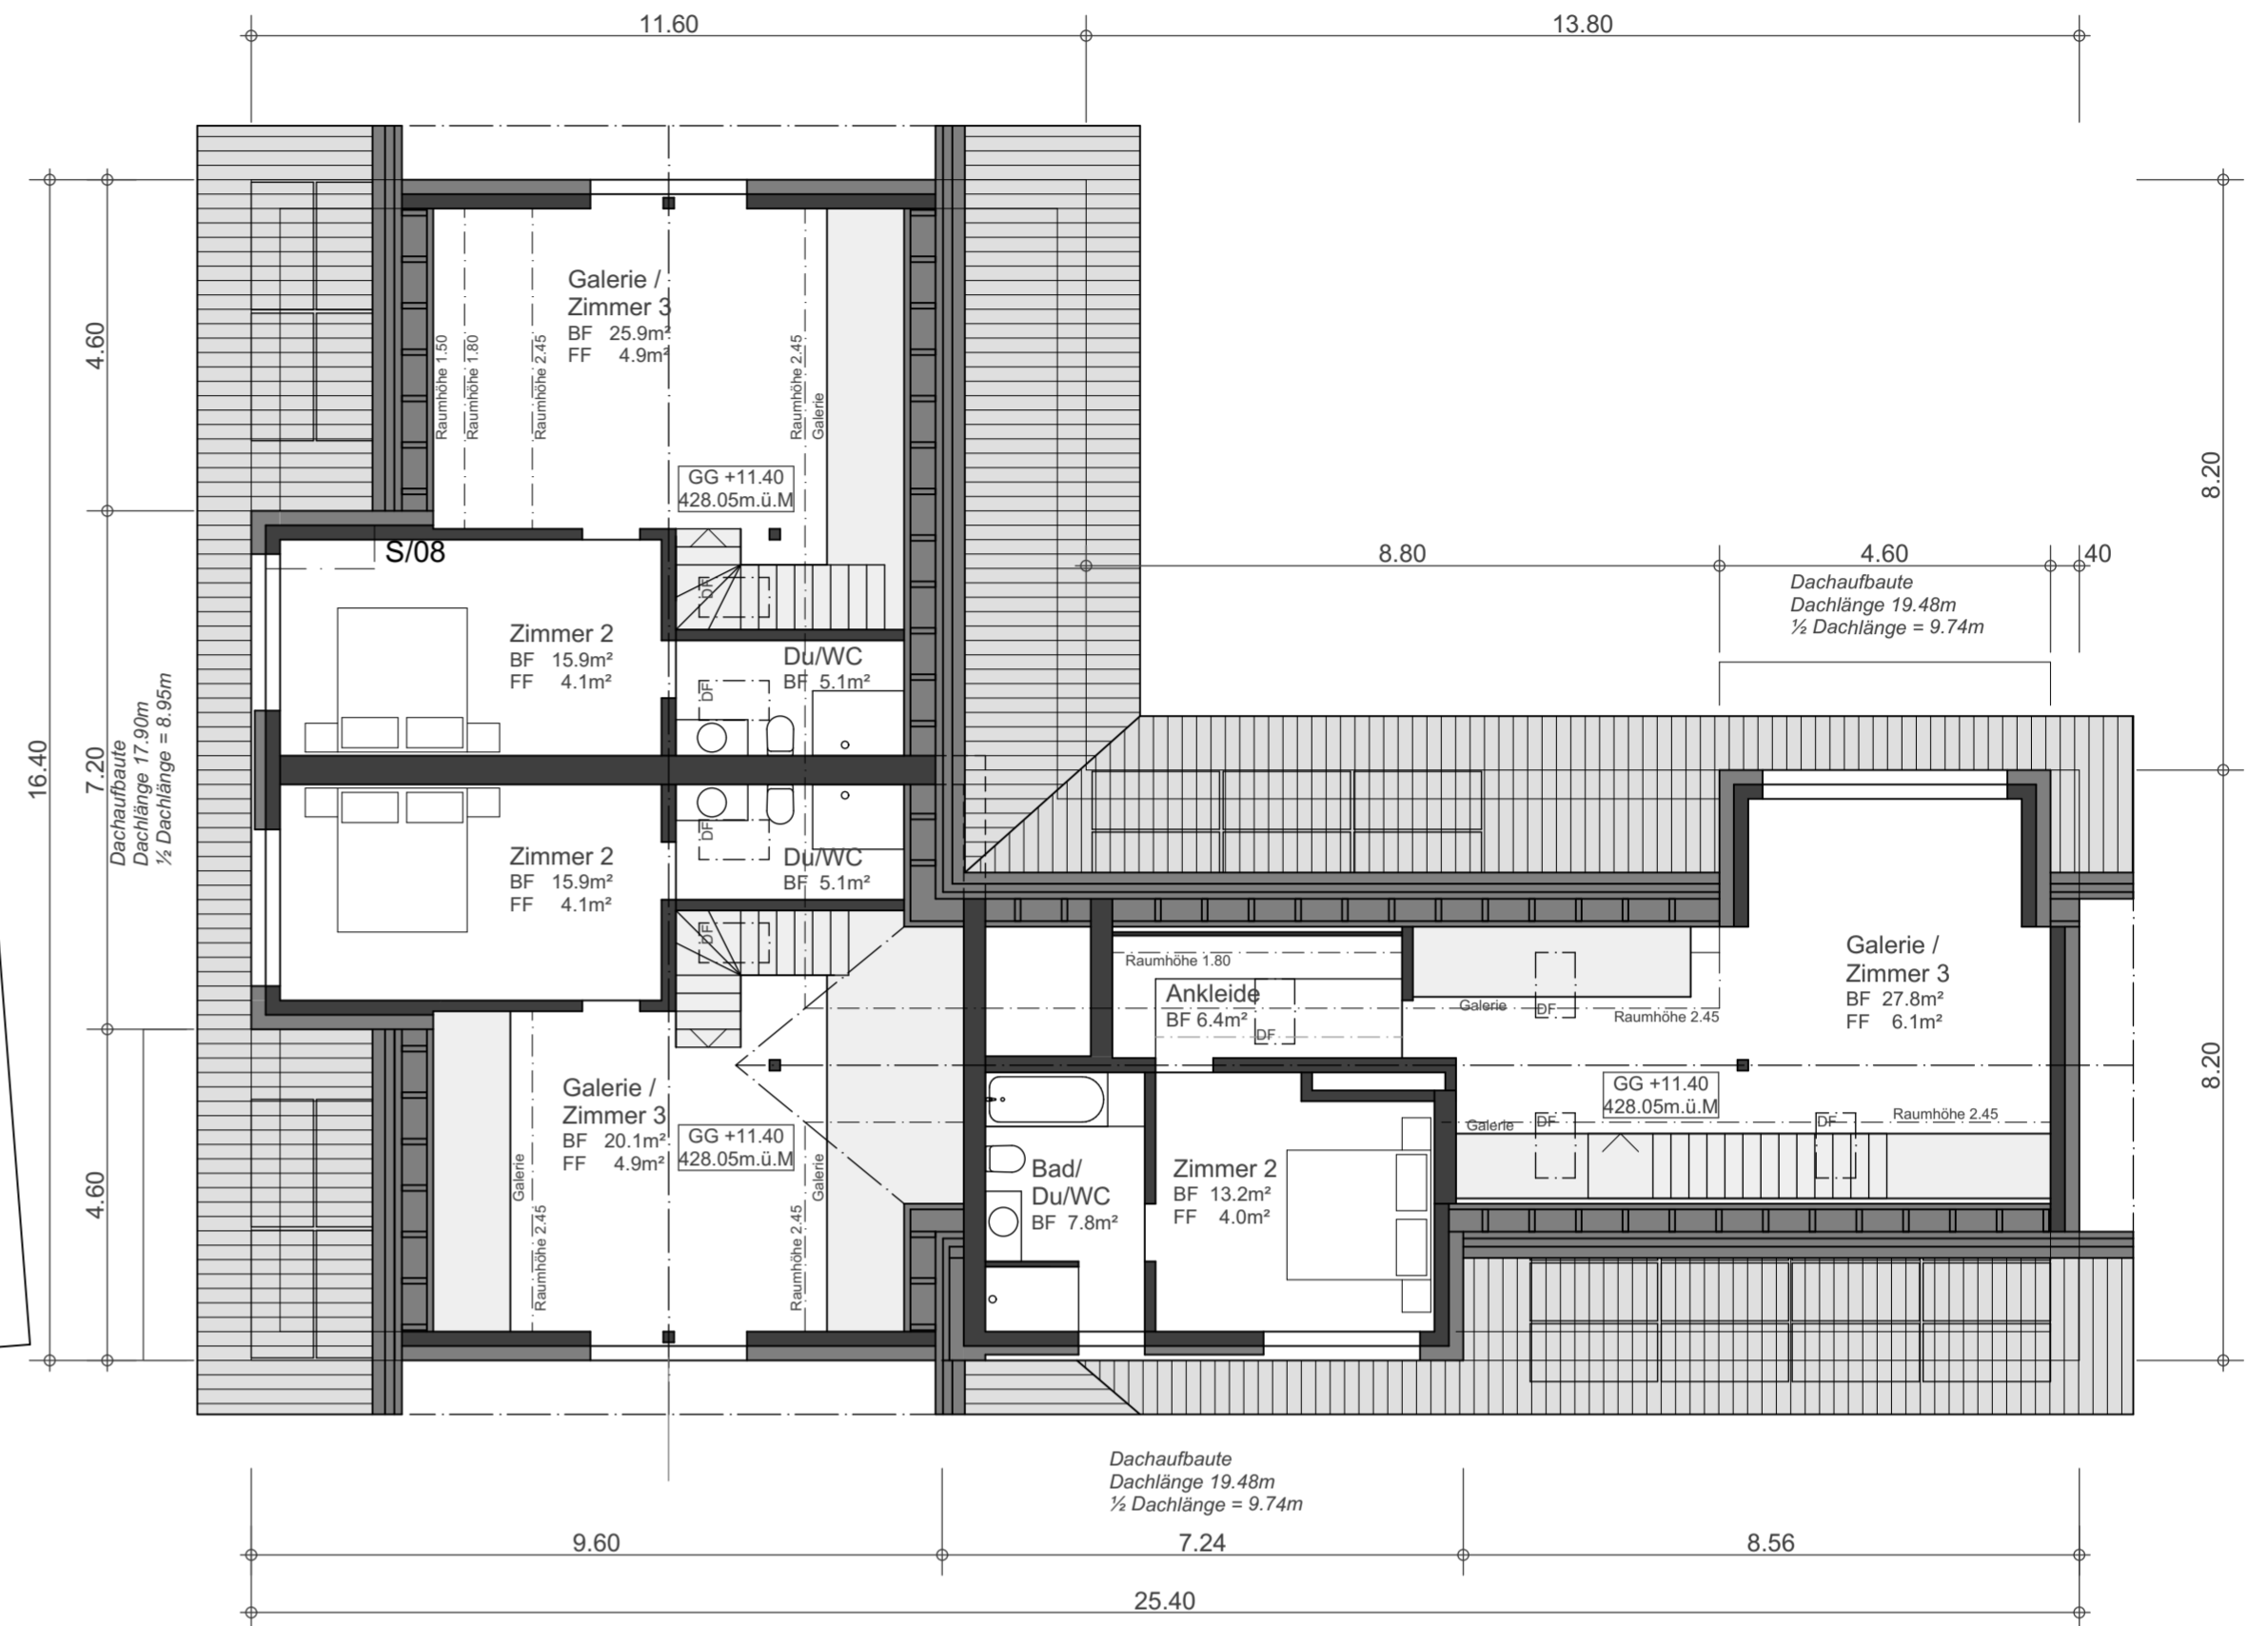


Galeriegessch

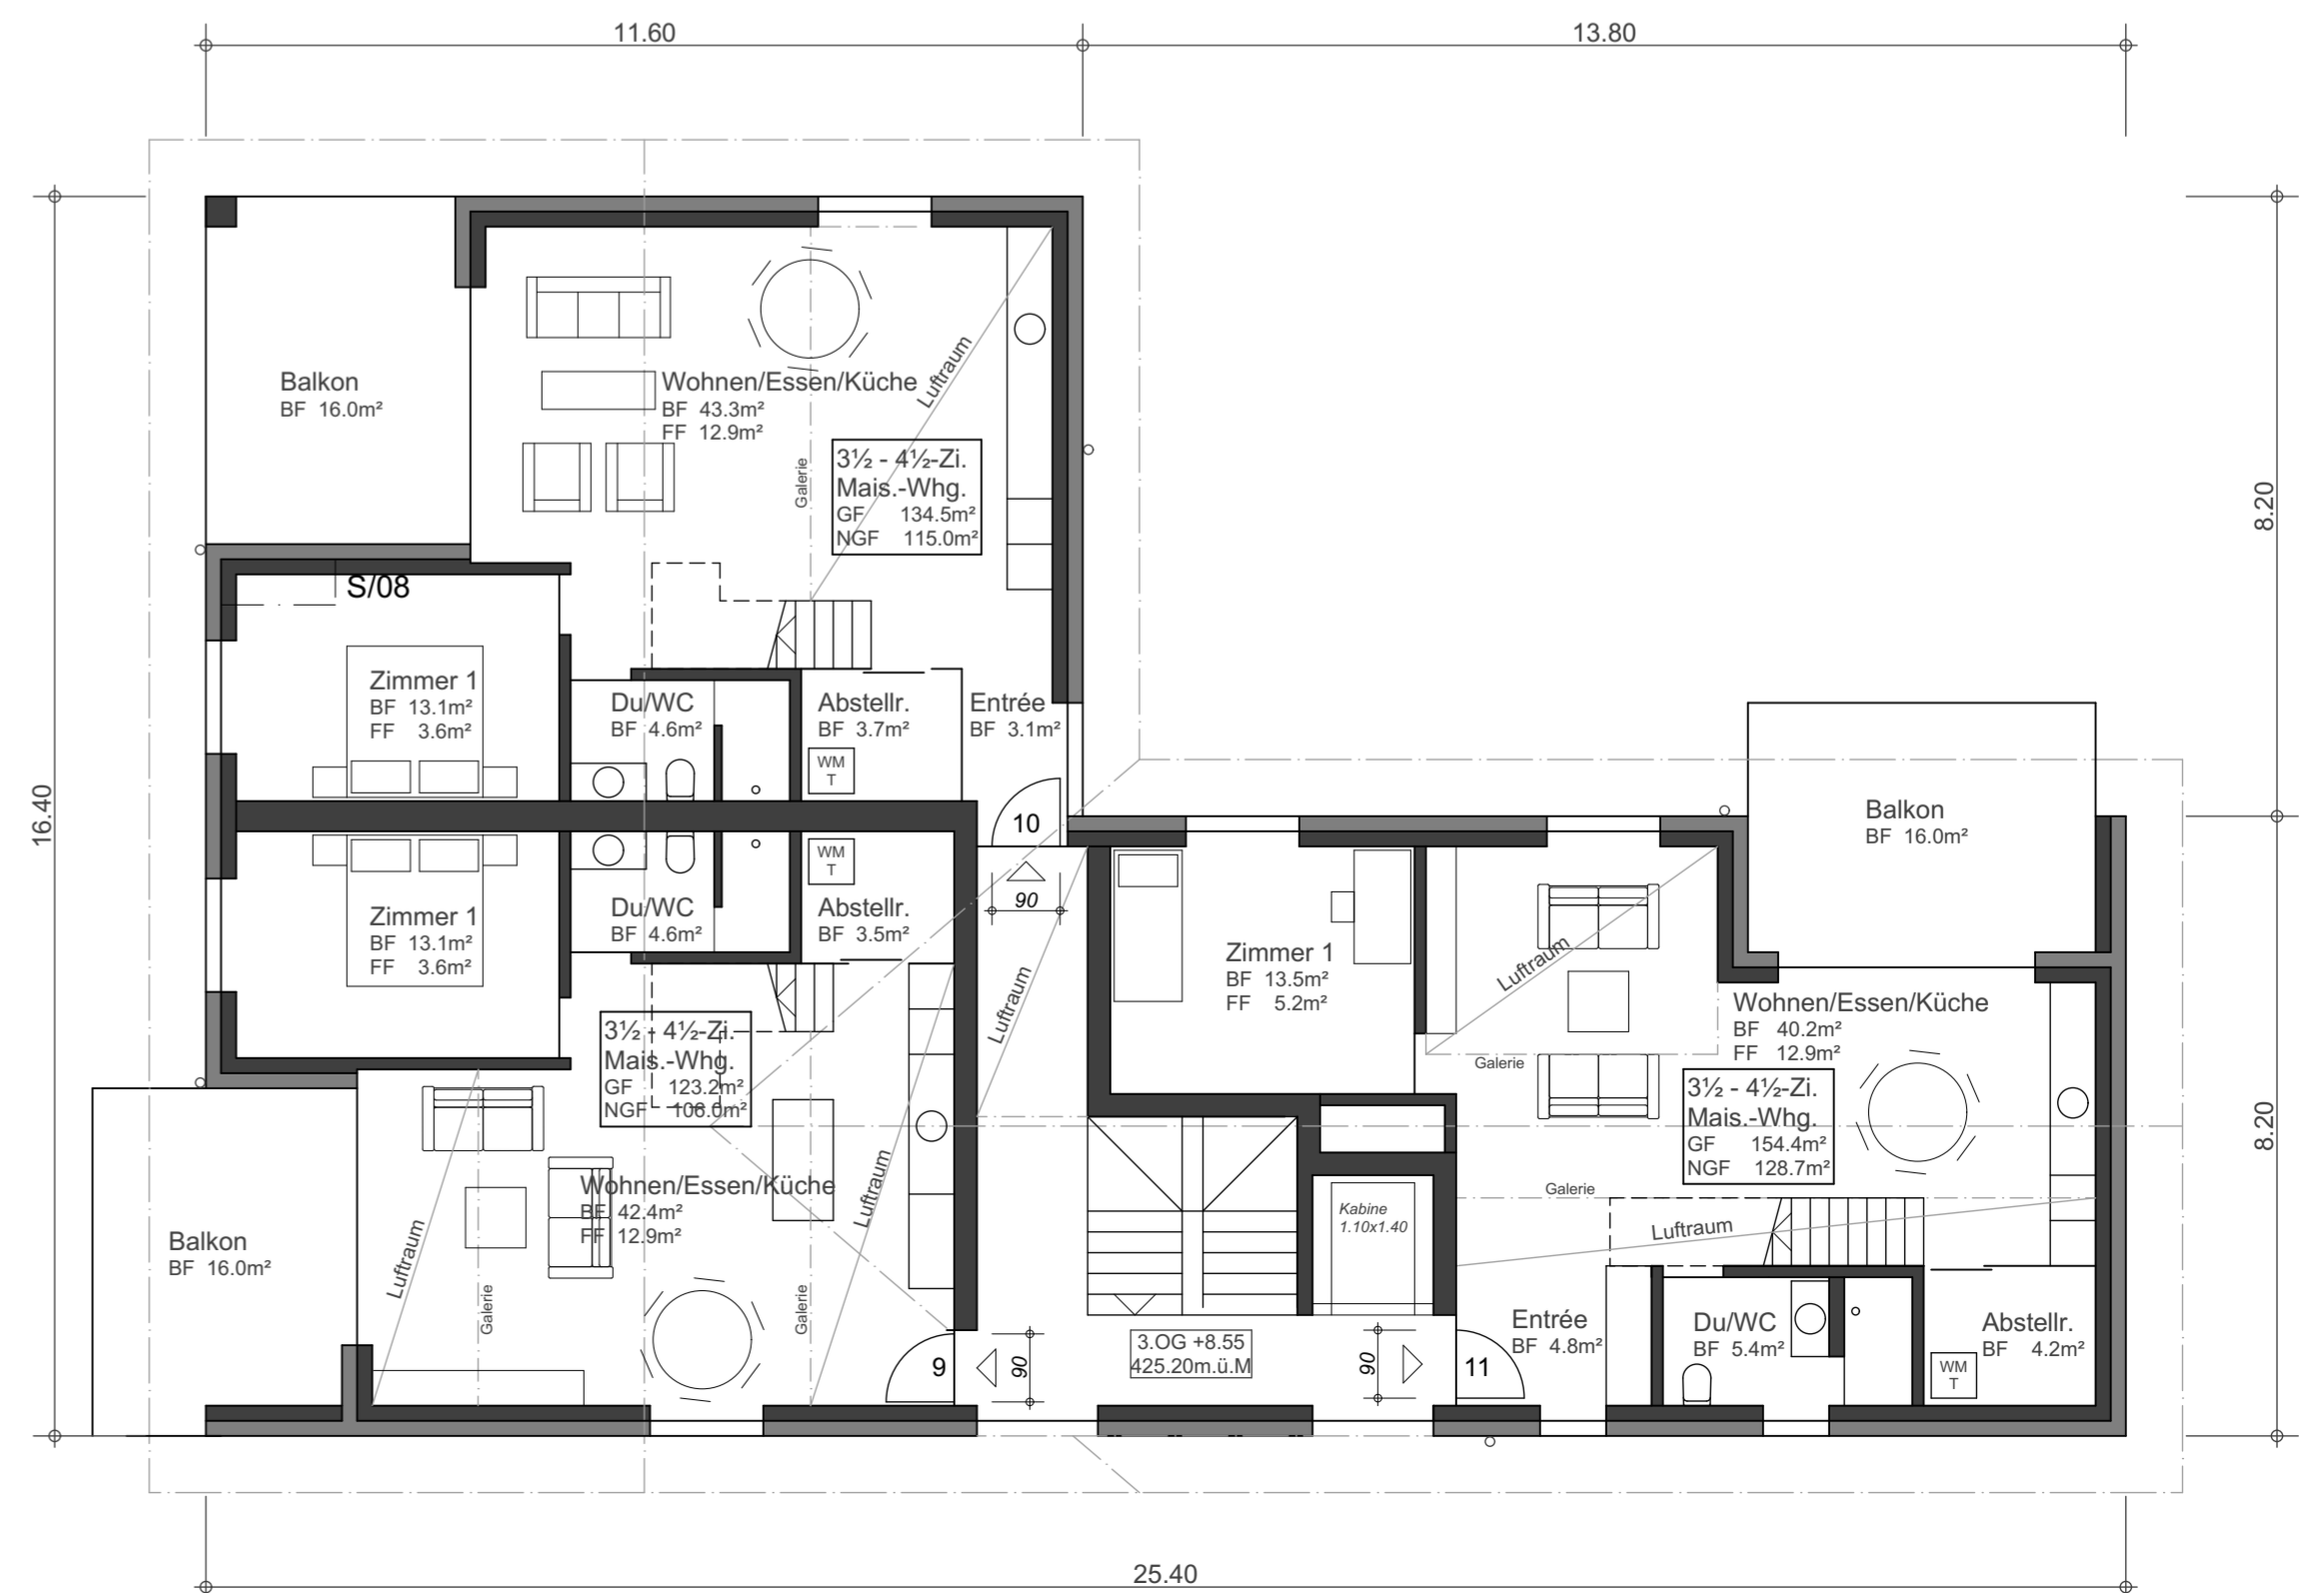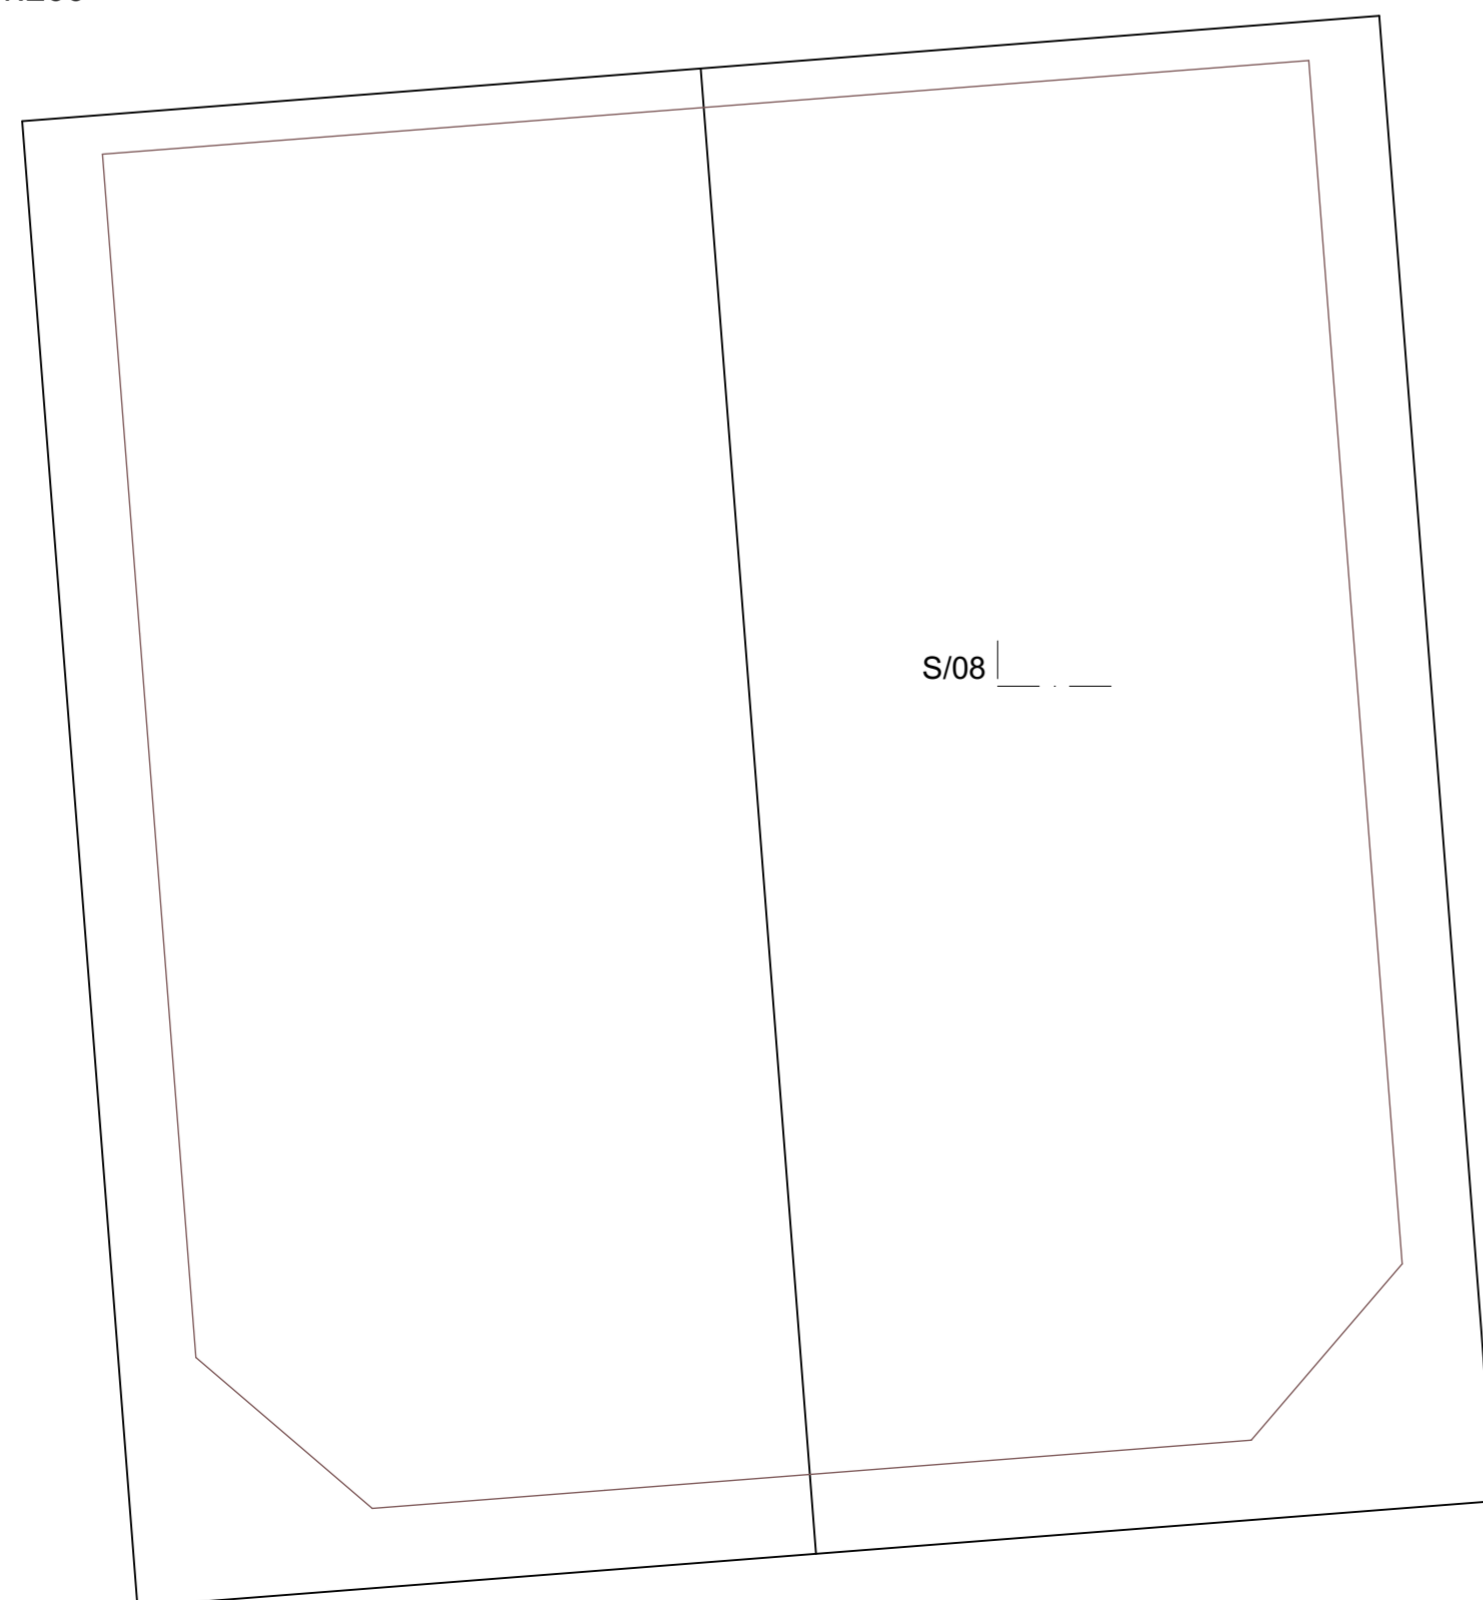


3. Obergeschoss

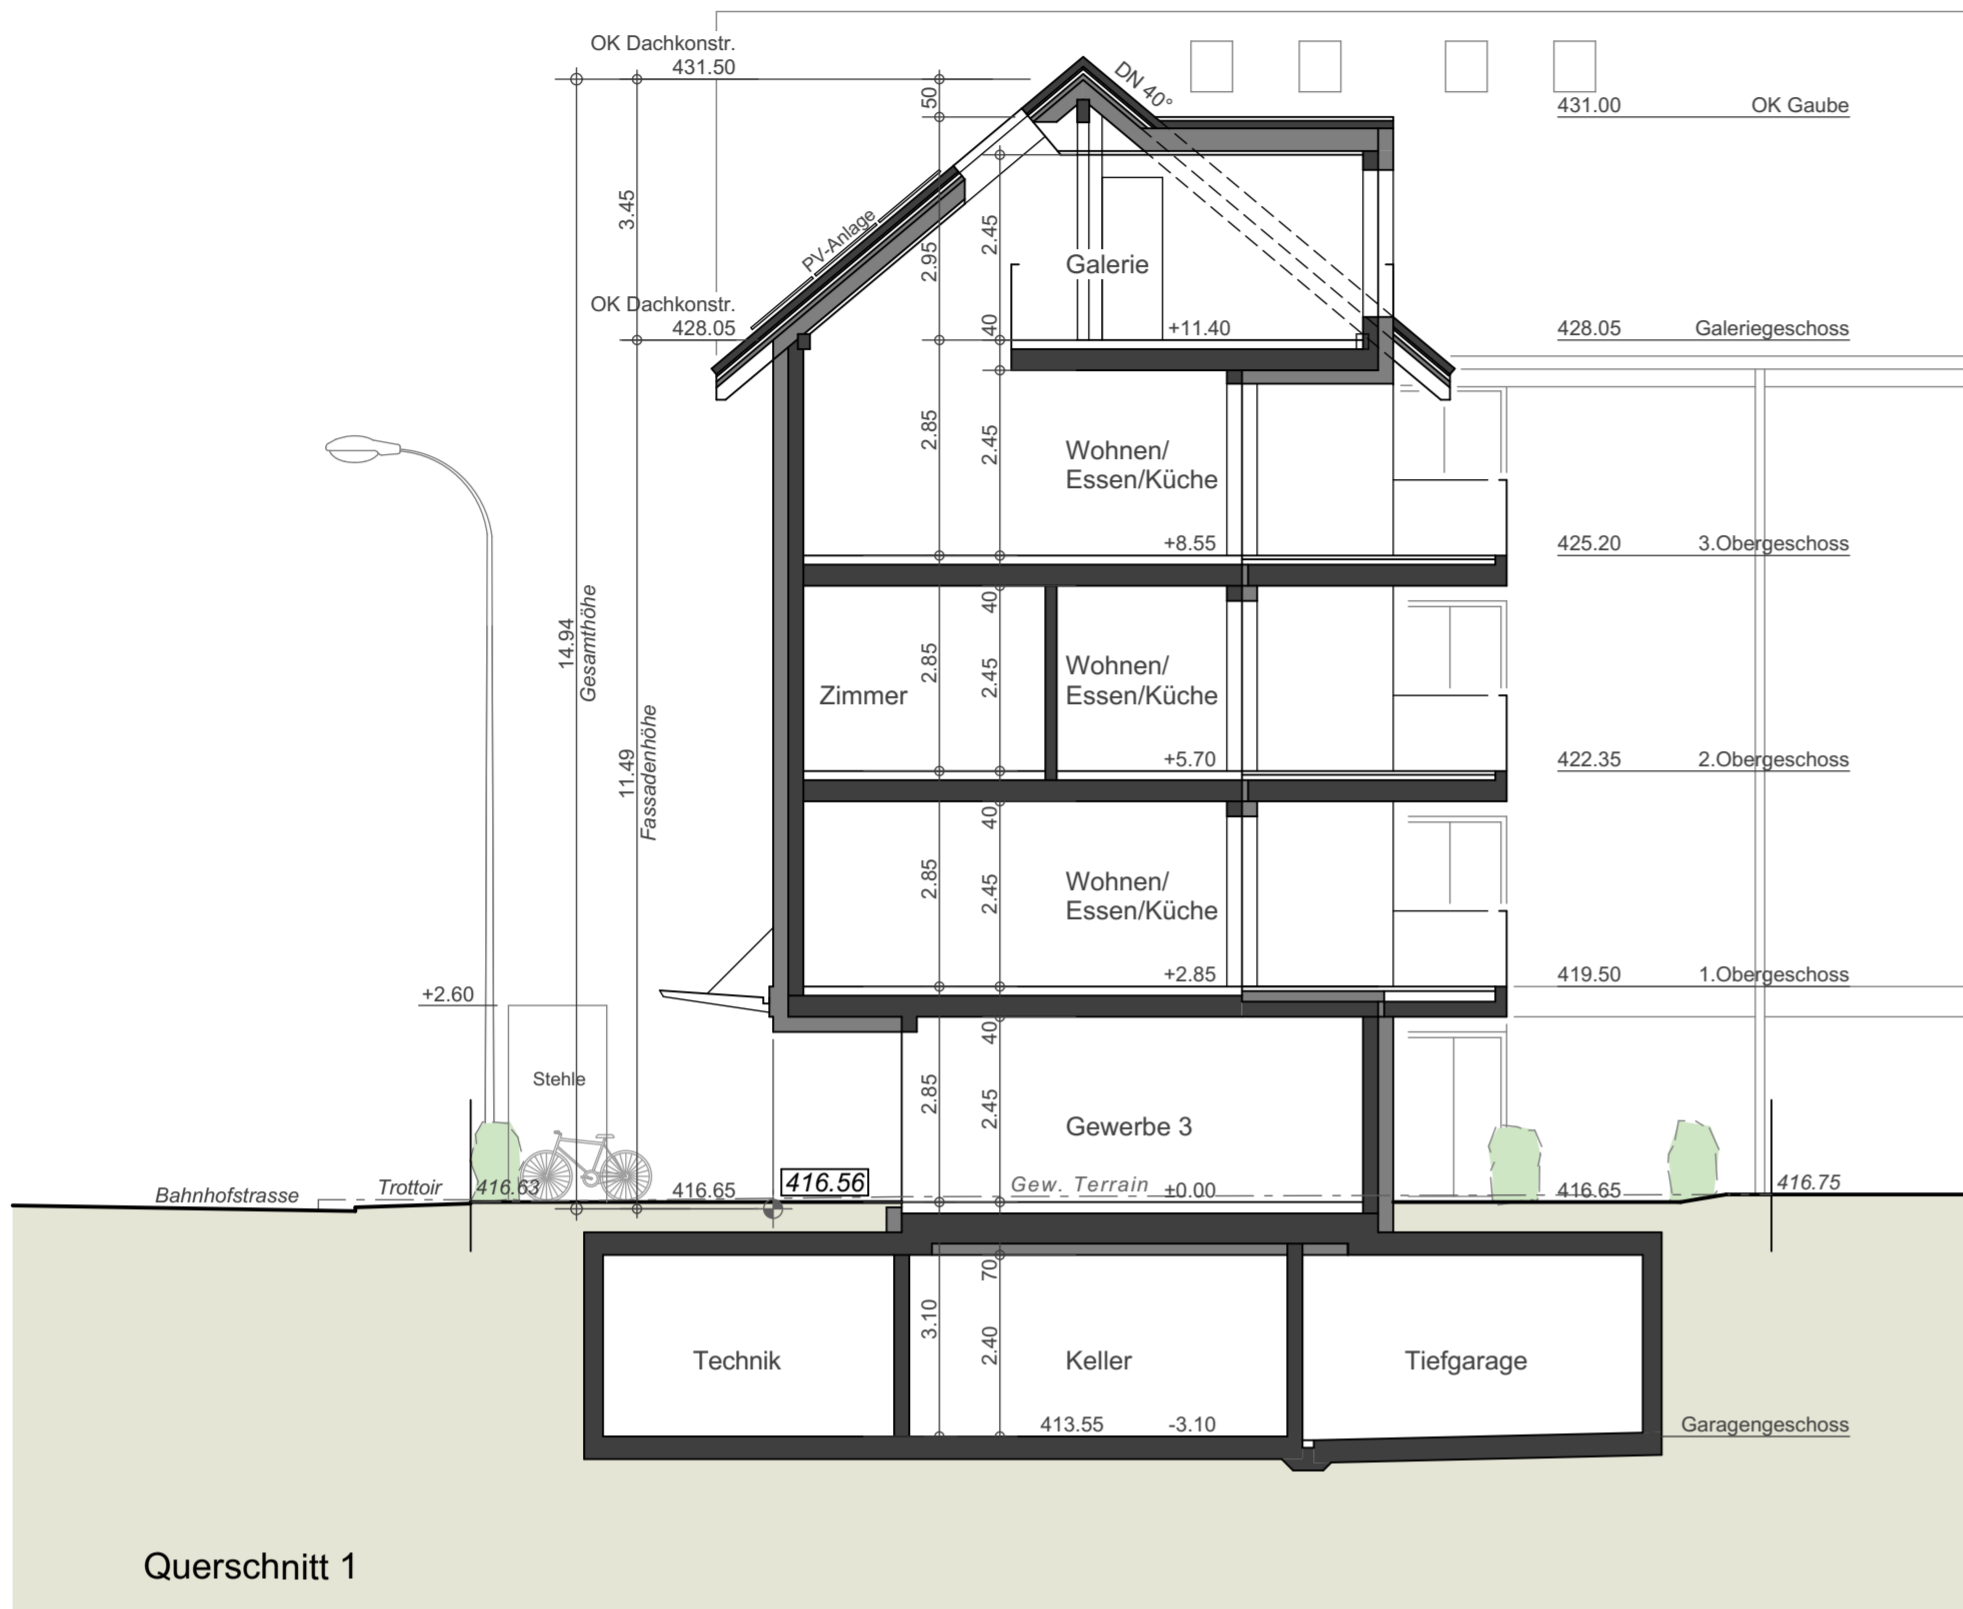

Querschnitt 1

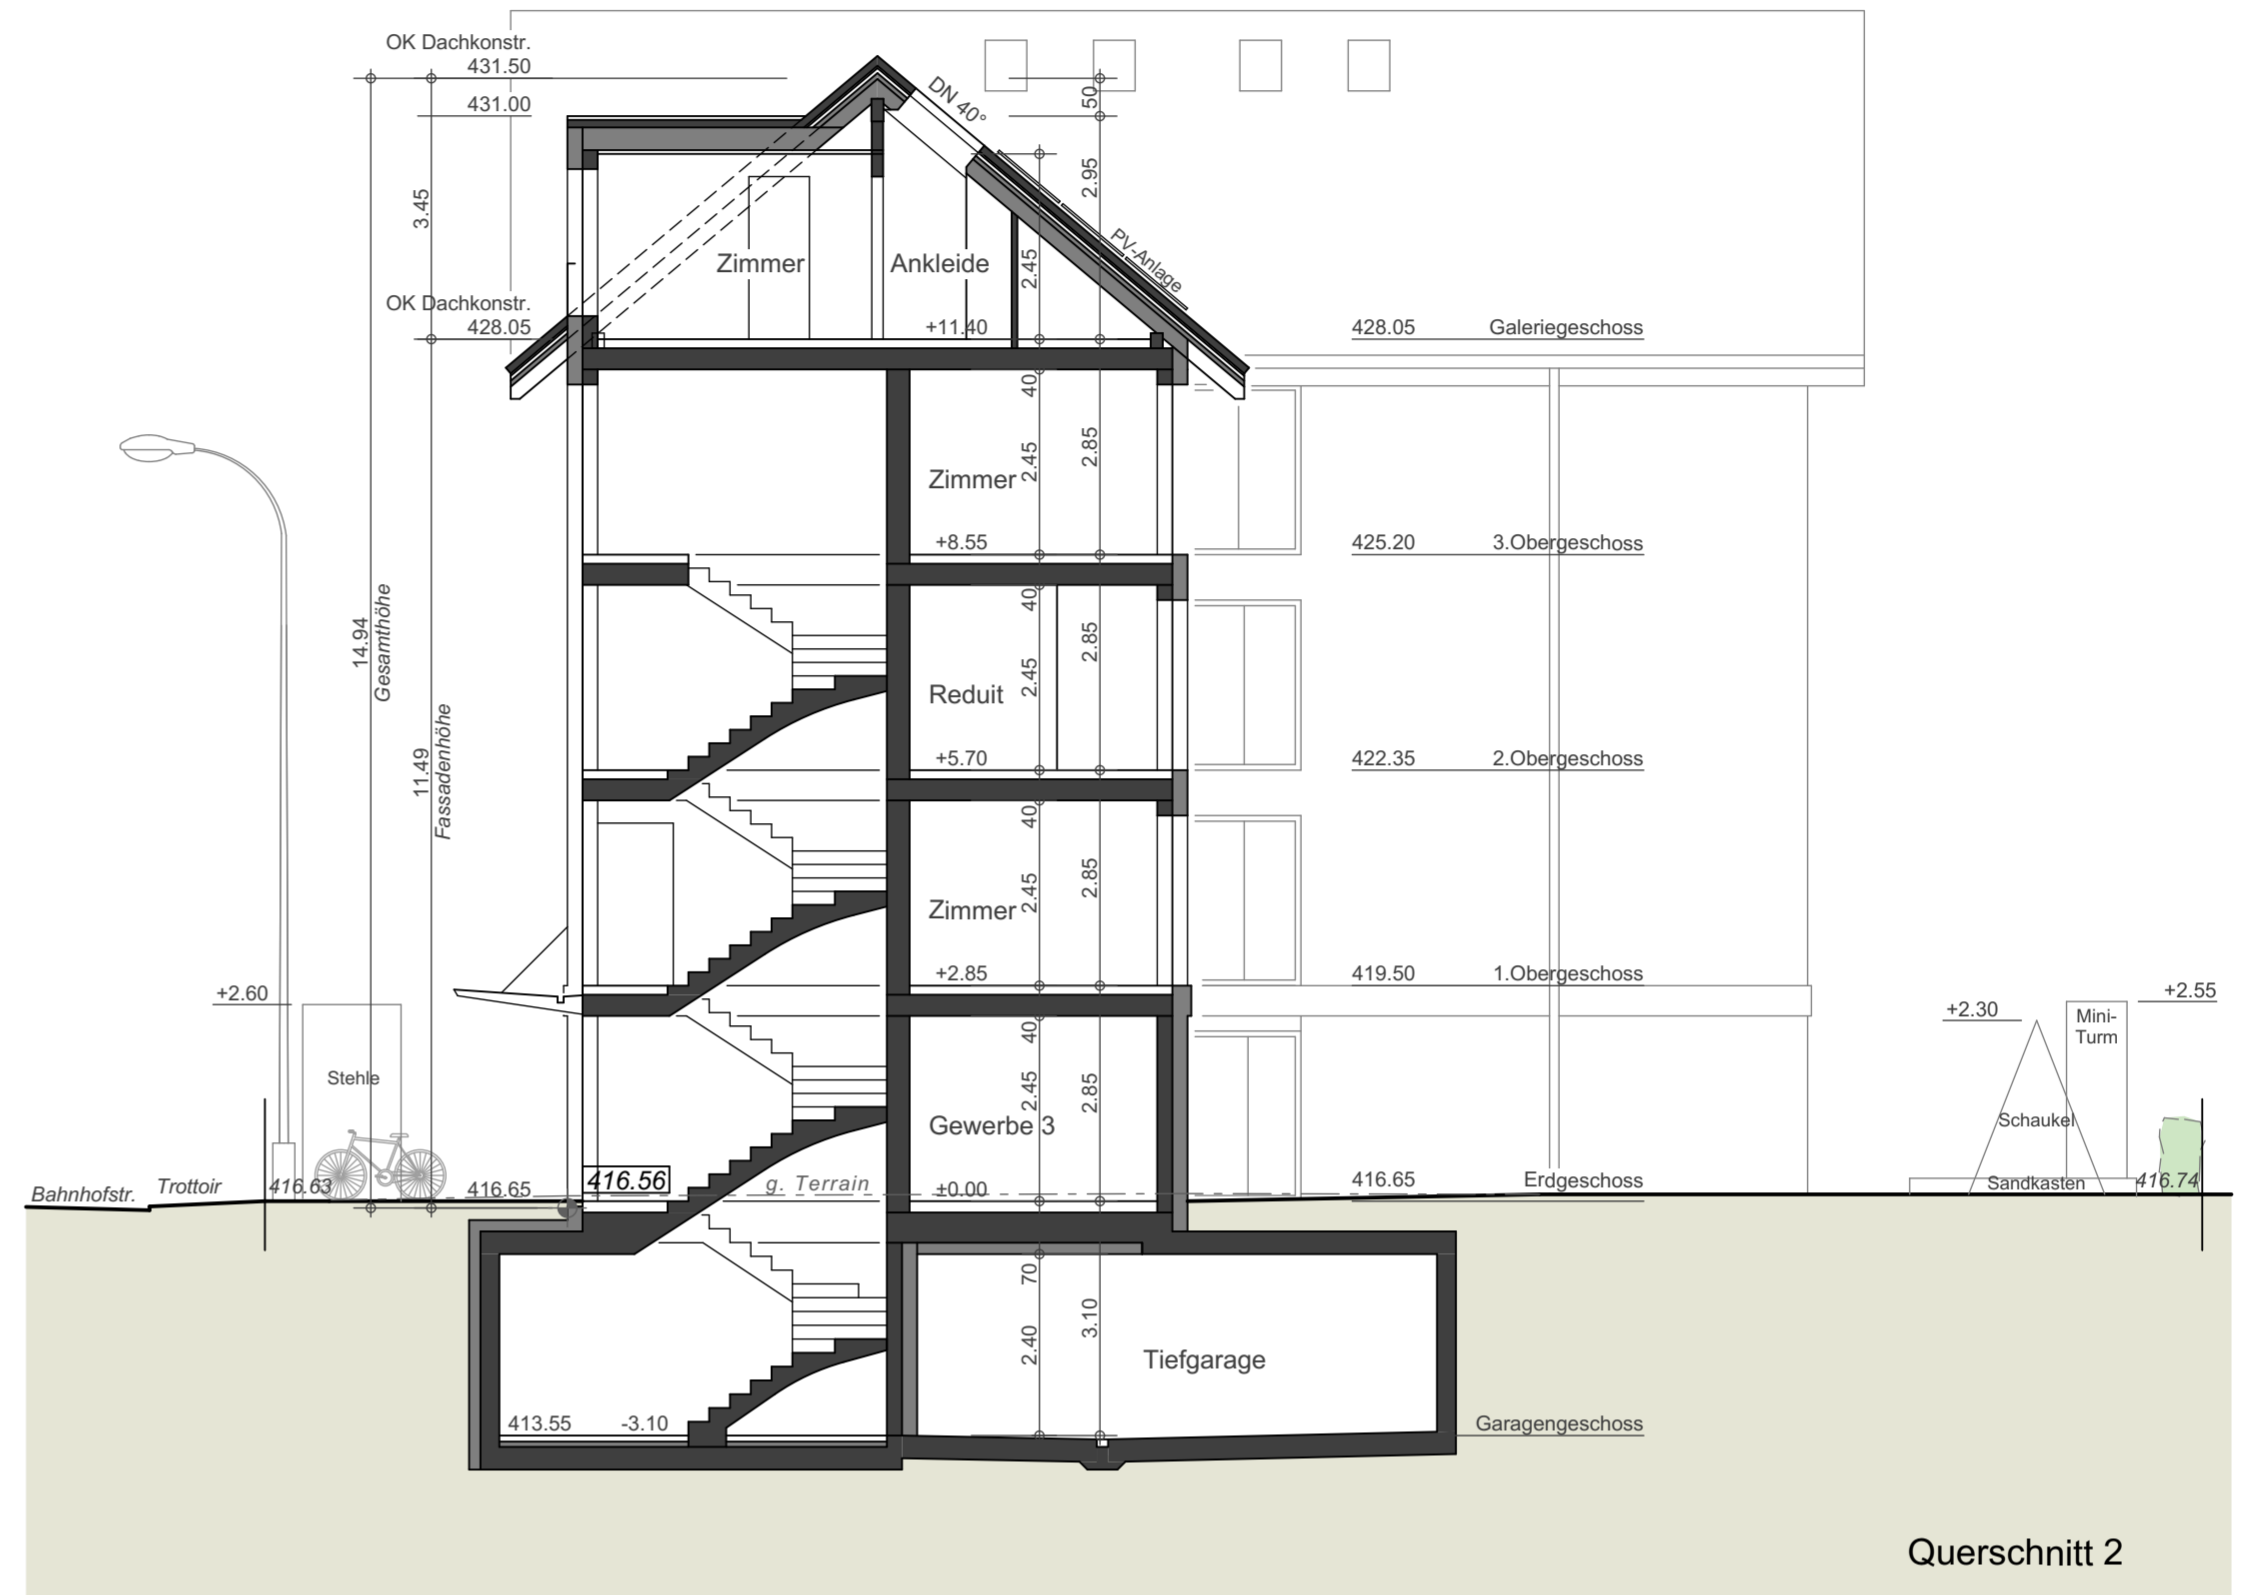

Querschnitt 2

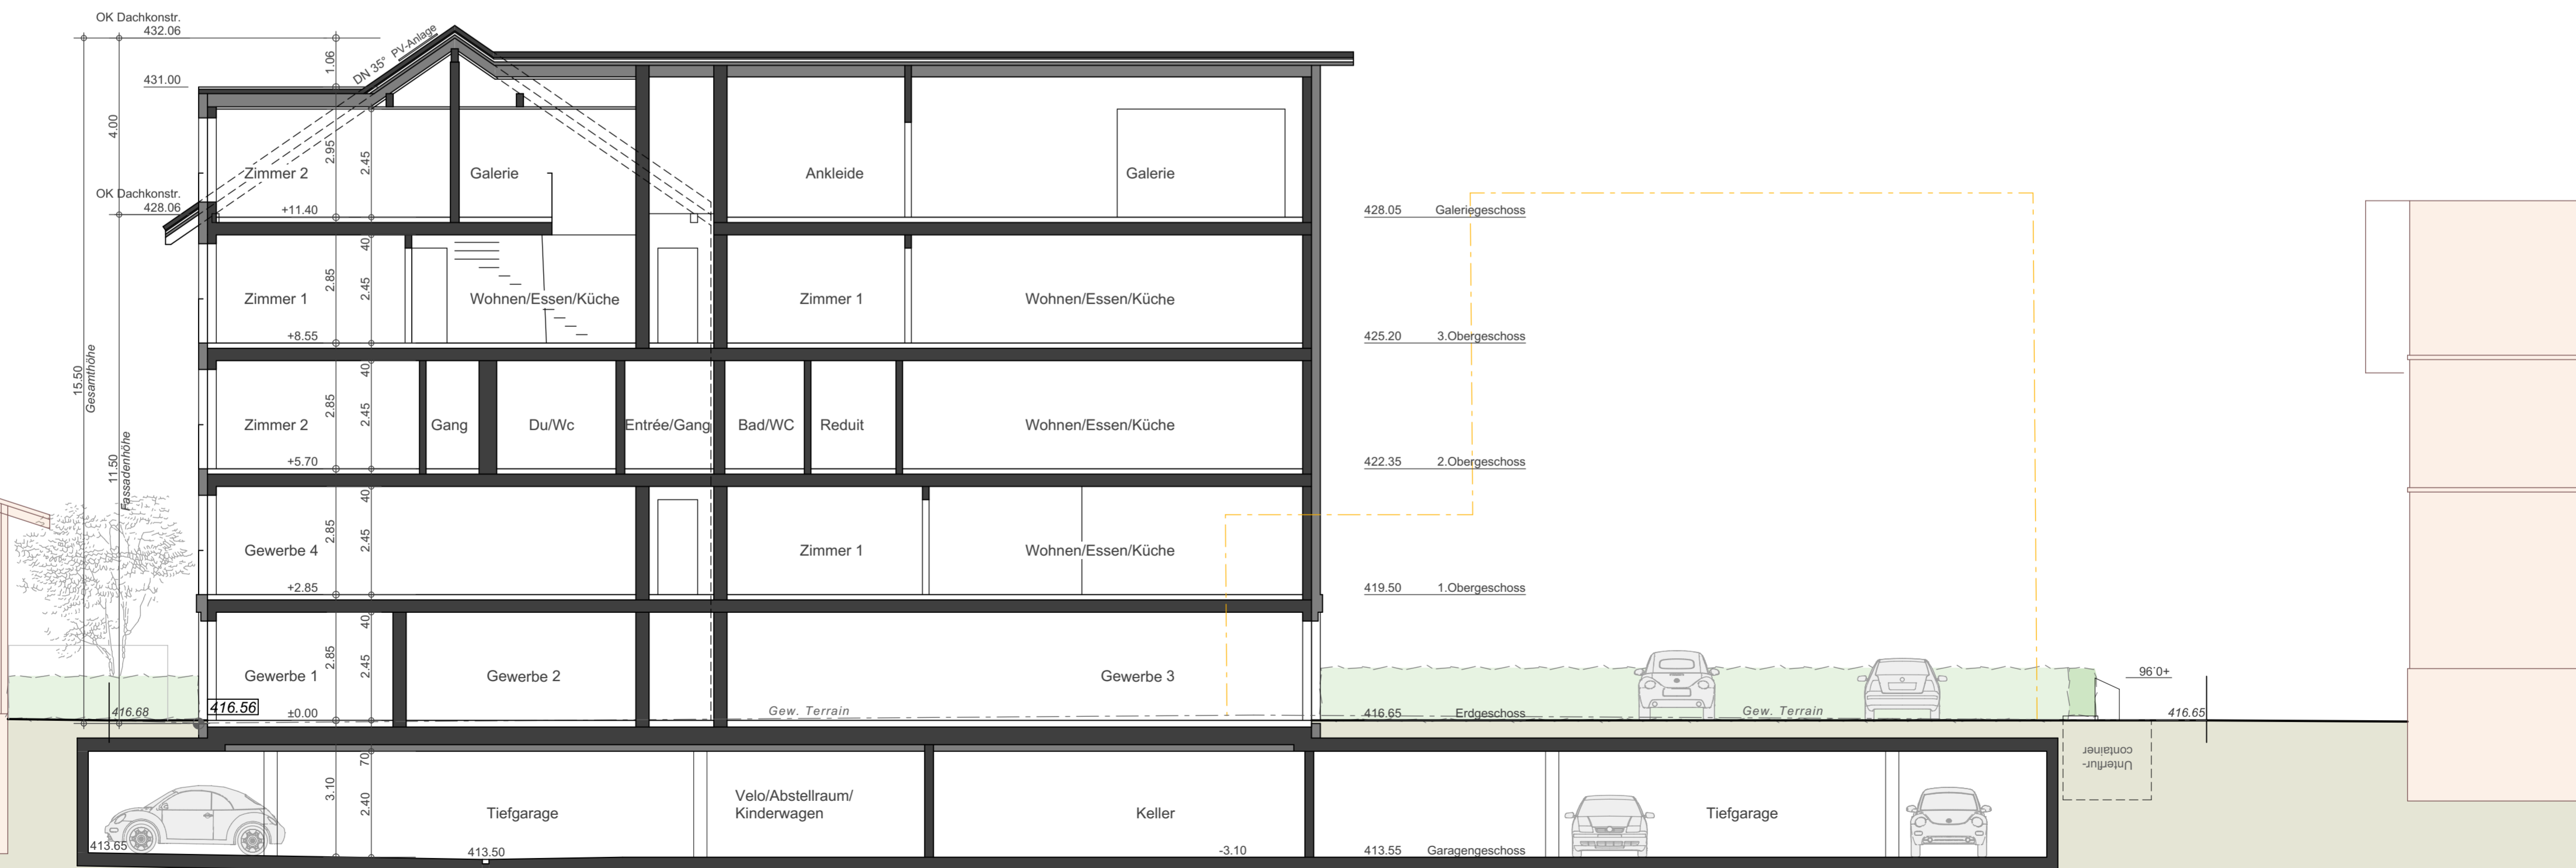

Längsschnitt

