Garage Kuster AG
8596 Scherzingen

ebneterpartner ag

ANBAU VOLVO GARAGE
ROMANSHORNERSTRASSE 113
8280 KREUZLINGEN

SCHNITT / FASSADEN **MST. 1:100**

| Ebneter Partner AG |
| Amriswilerstrasse 57 | CH-8570 Weinfelden |
| phone +41 (0)71-626 20 60 | fax +41 (0)71-626 20 61 | info@ebneter.ch | www.ebneter.ch |

ebneter ch

1901-03	Gez. hs	form. 84/60	dat. 25.02.2019	rev.

BESTEHEND
NEU
ERSATZ
ABBRUCH

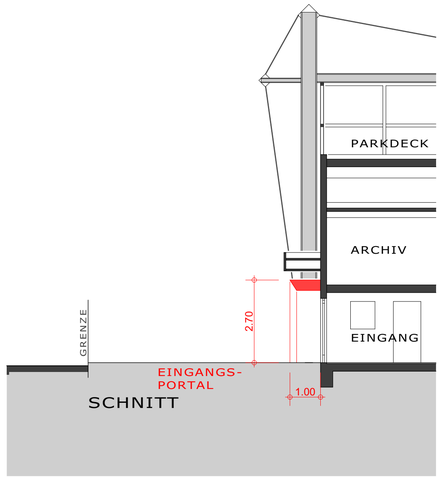

SCHNITT

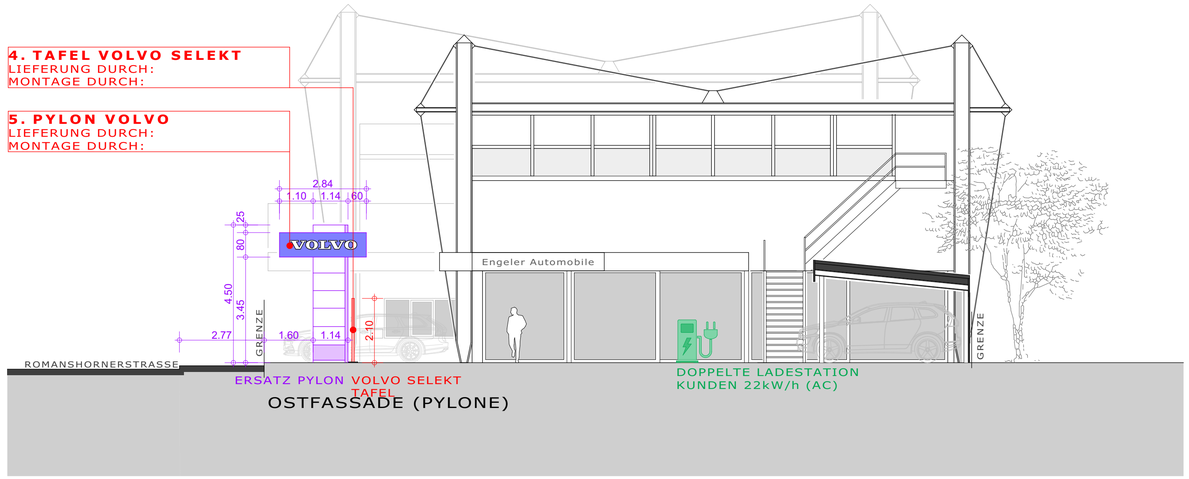

OSTFASSADE (PYLONE)

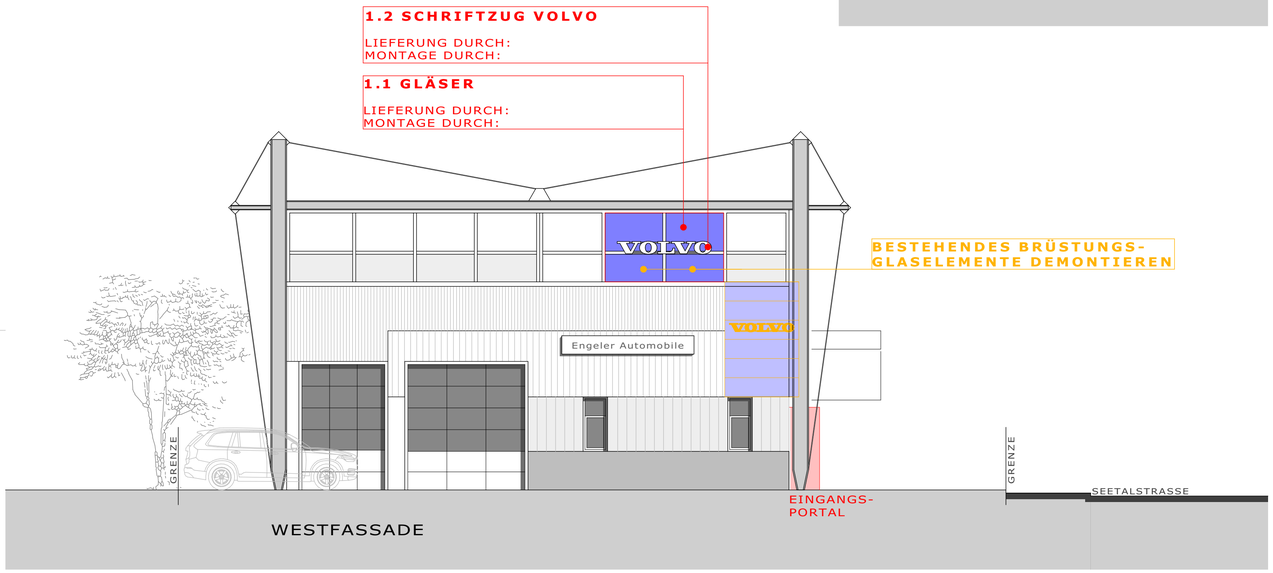

WESTFASSADE

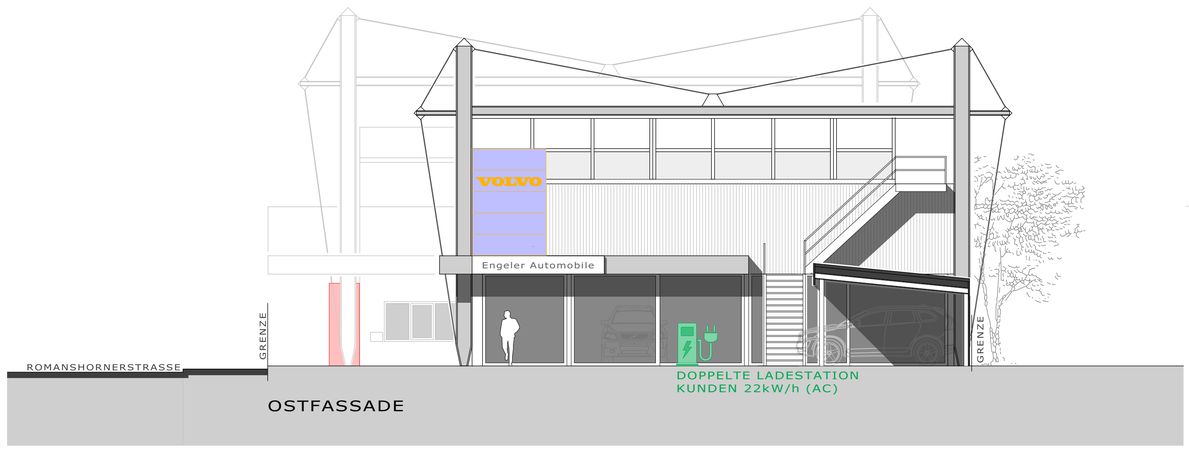

OSTFASSADE

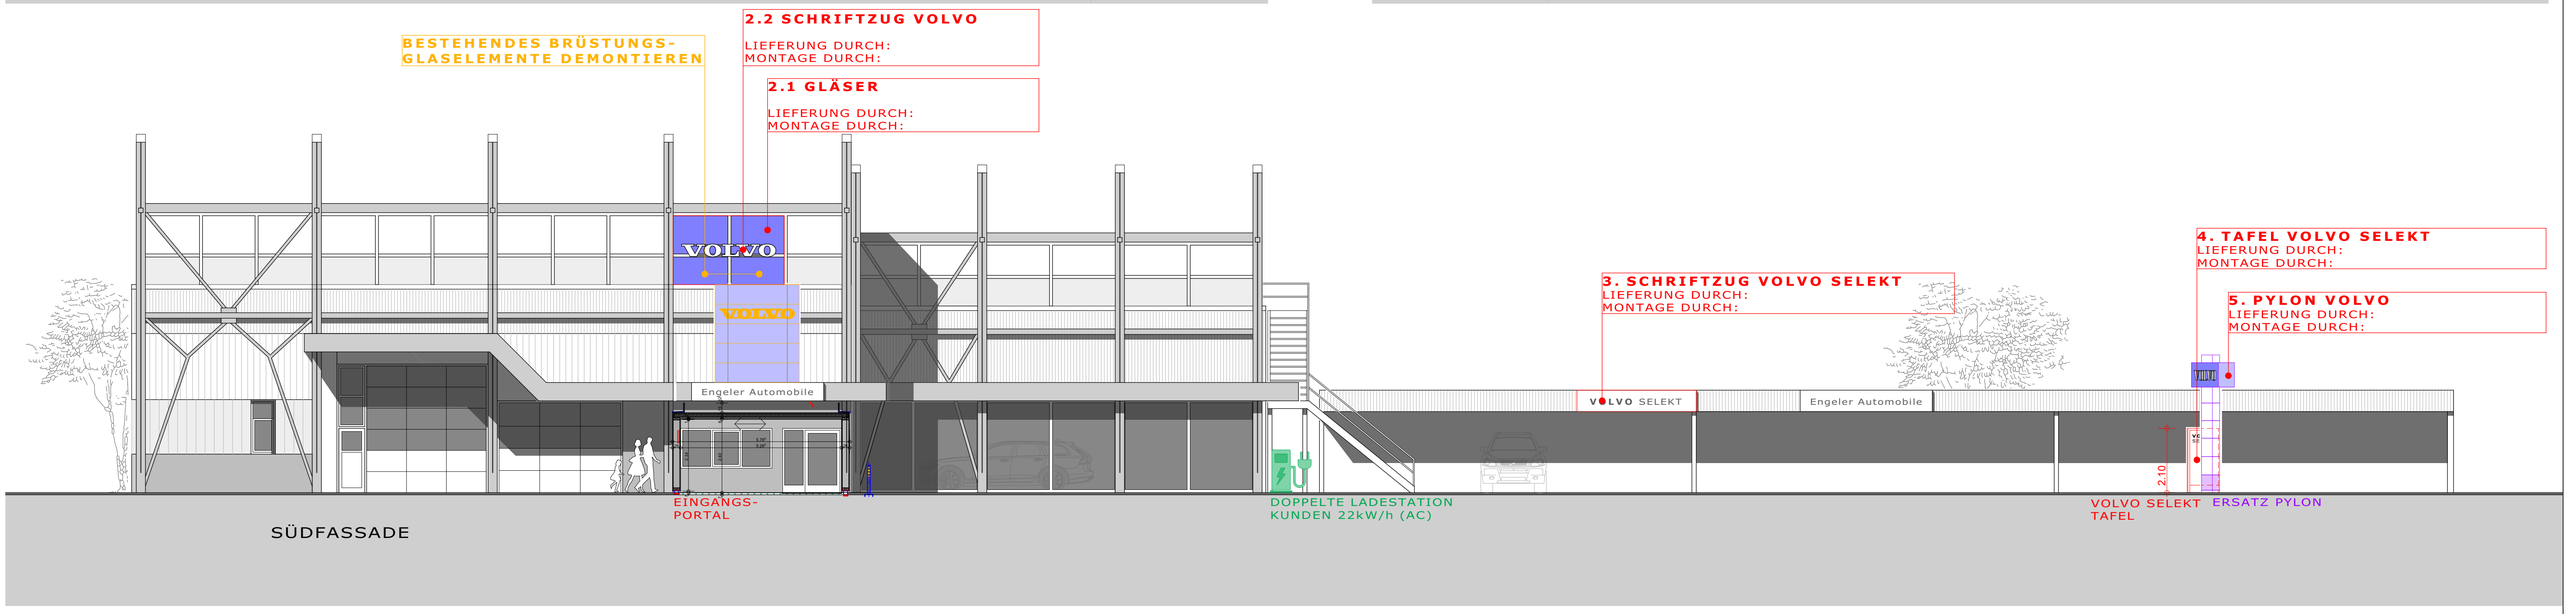

SÜDFASSADE