


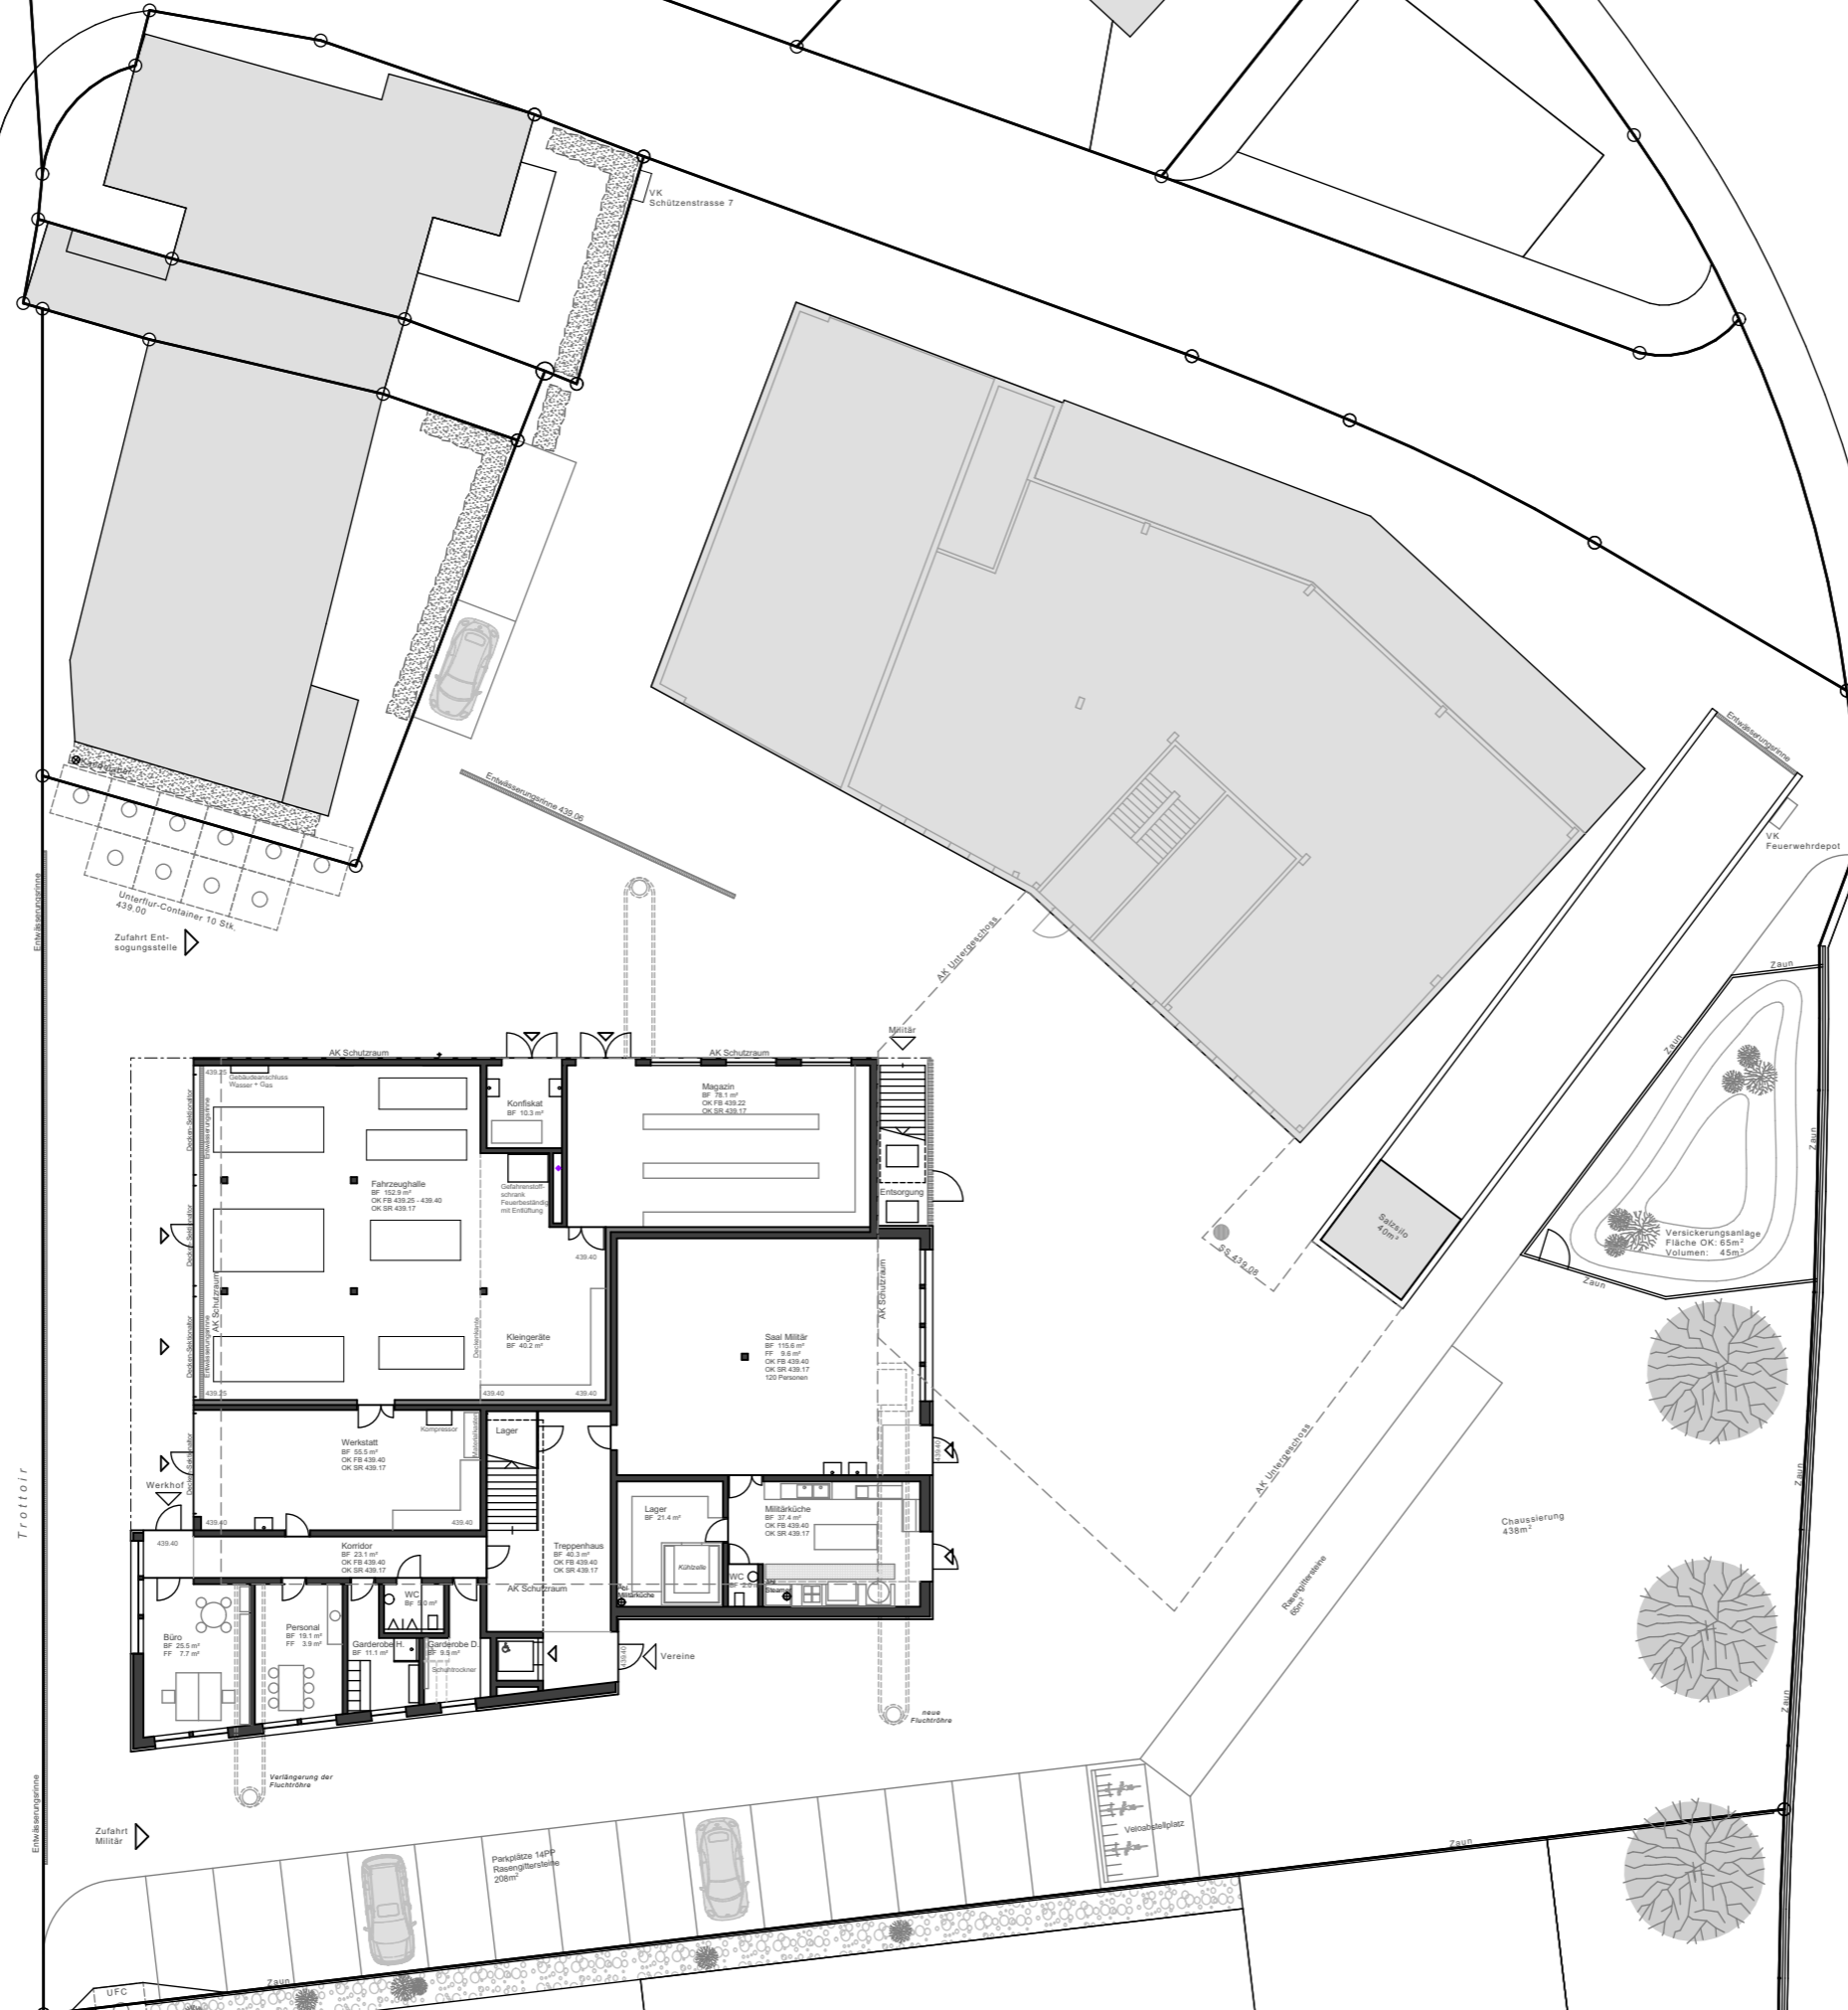


Bahnhofstrasse

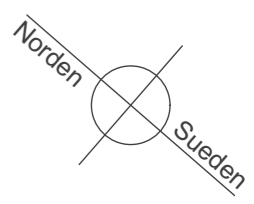


Neubau Werkhof Bürglen Umgebung

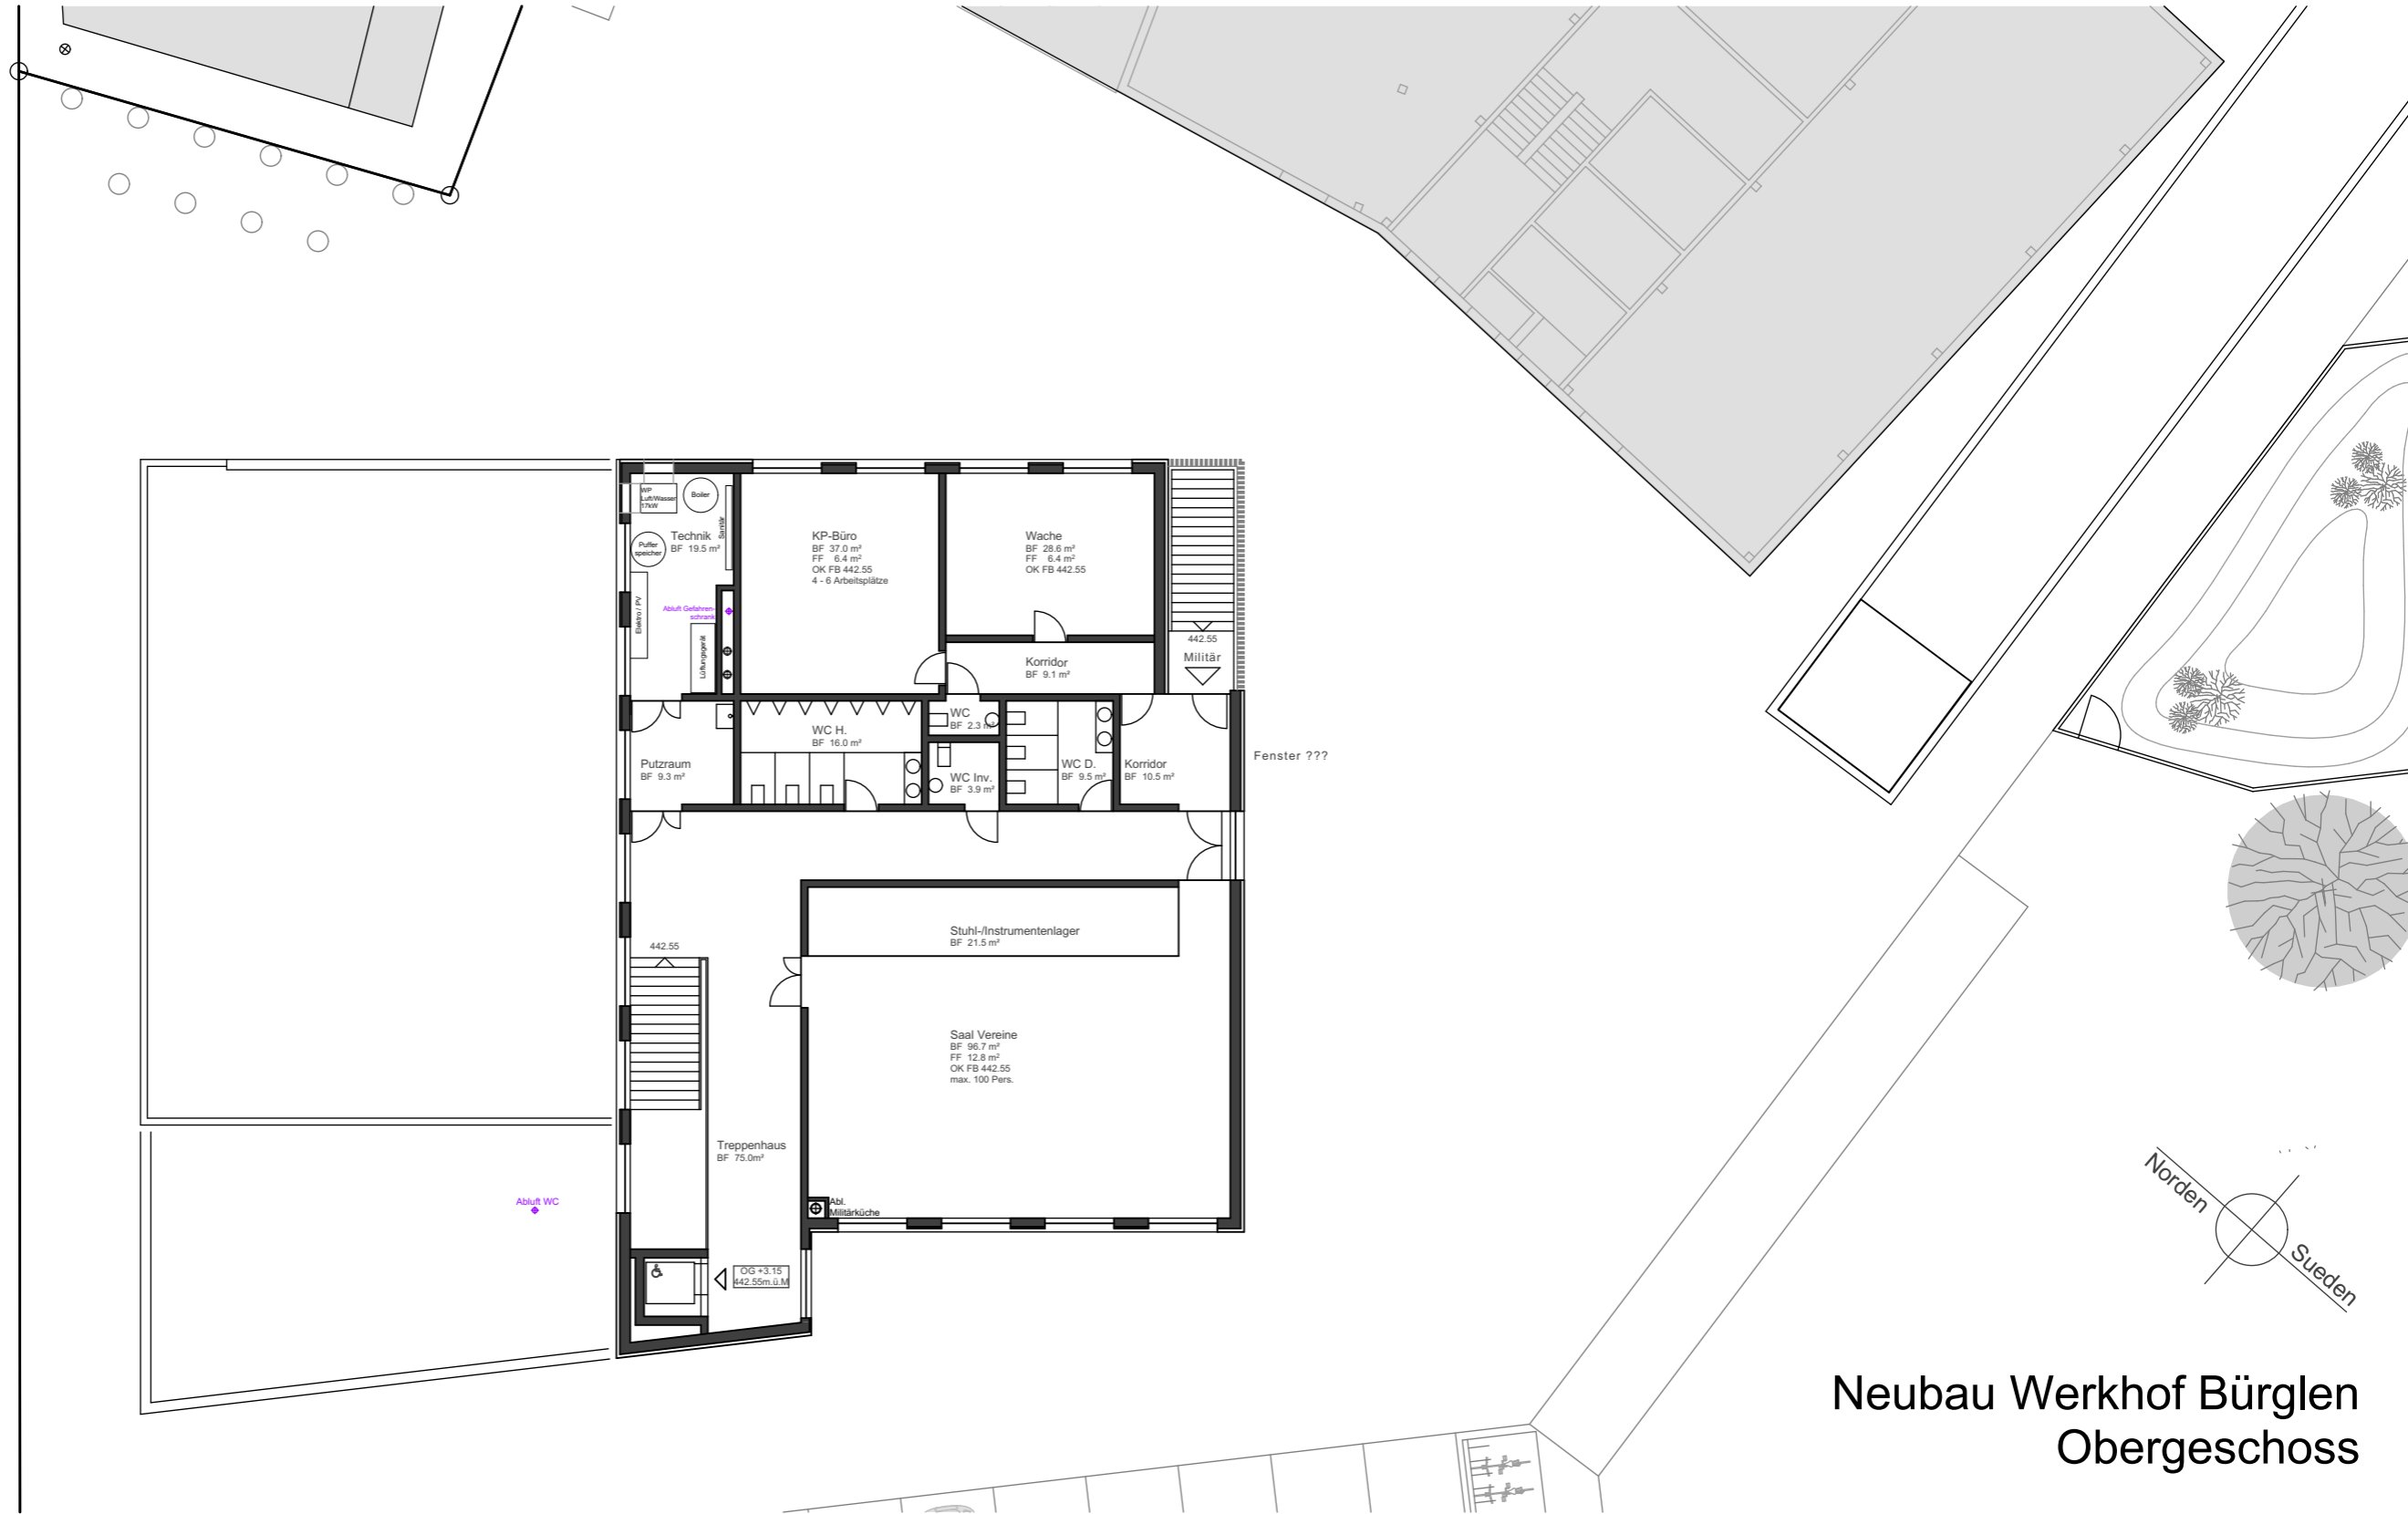


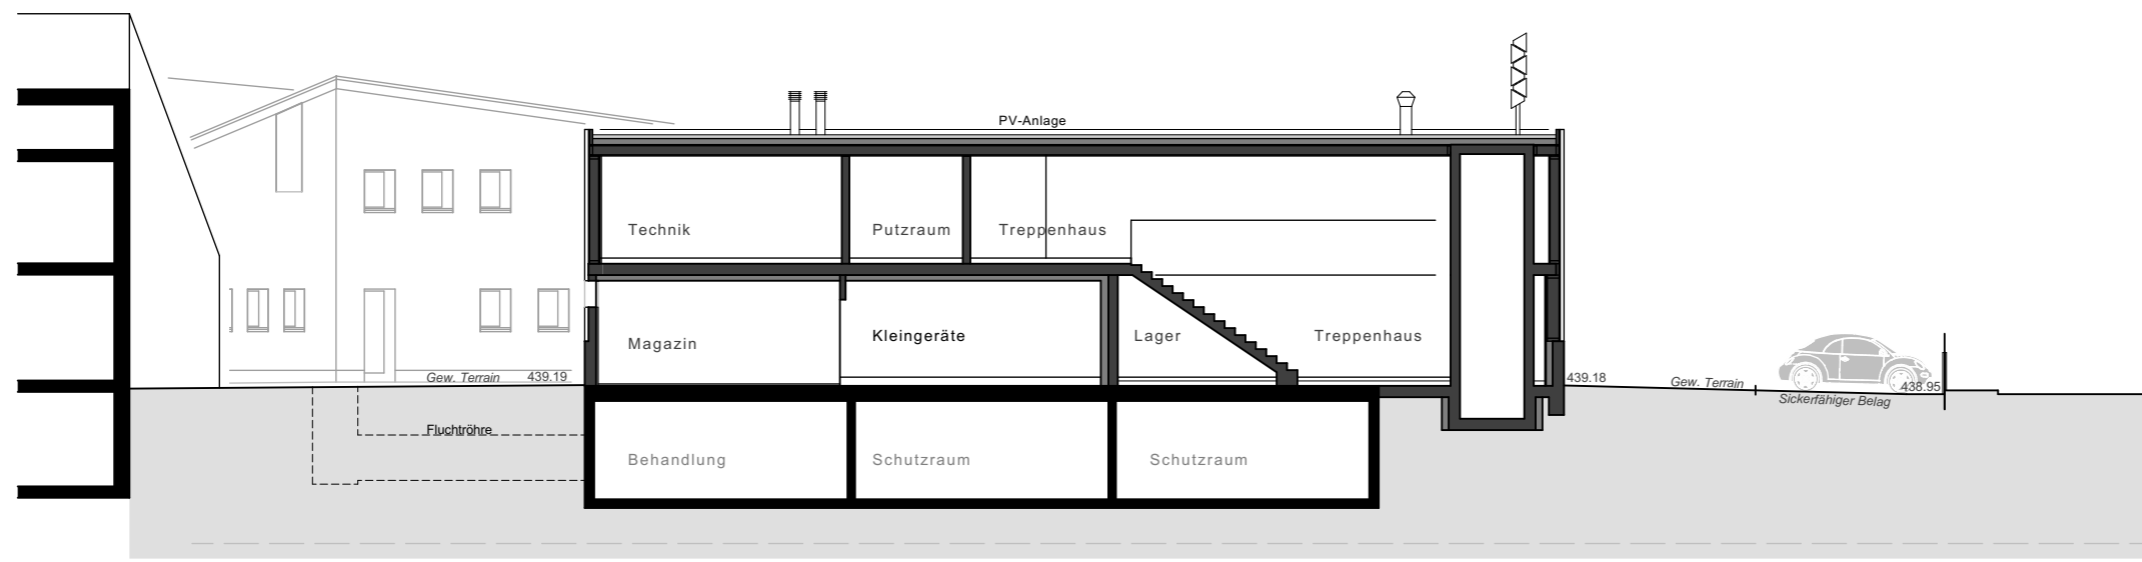


Neubau Werkhof Bürglen
Obergeschoss

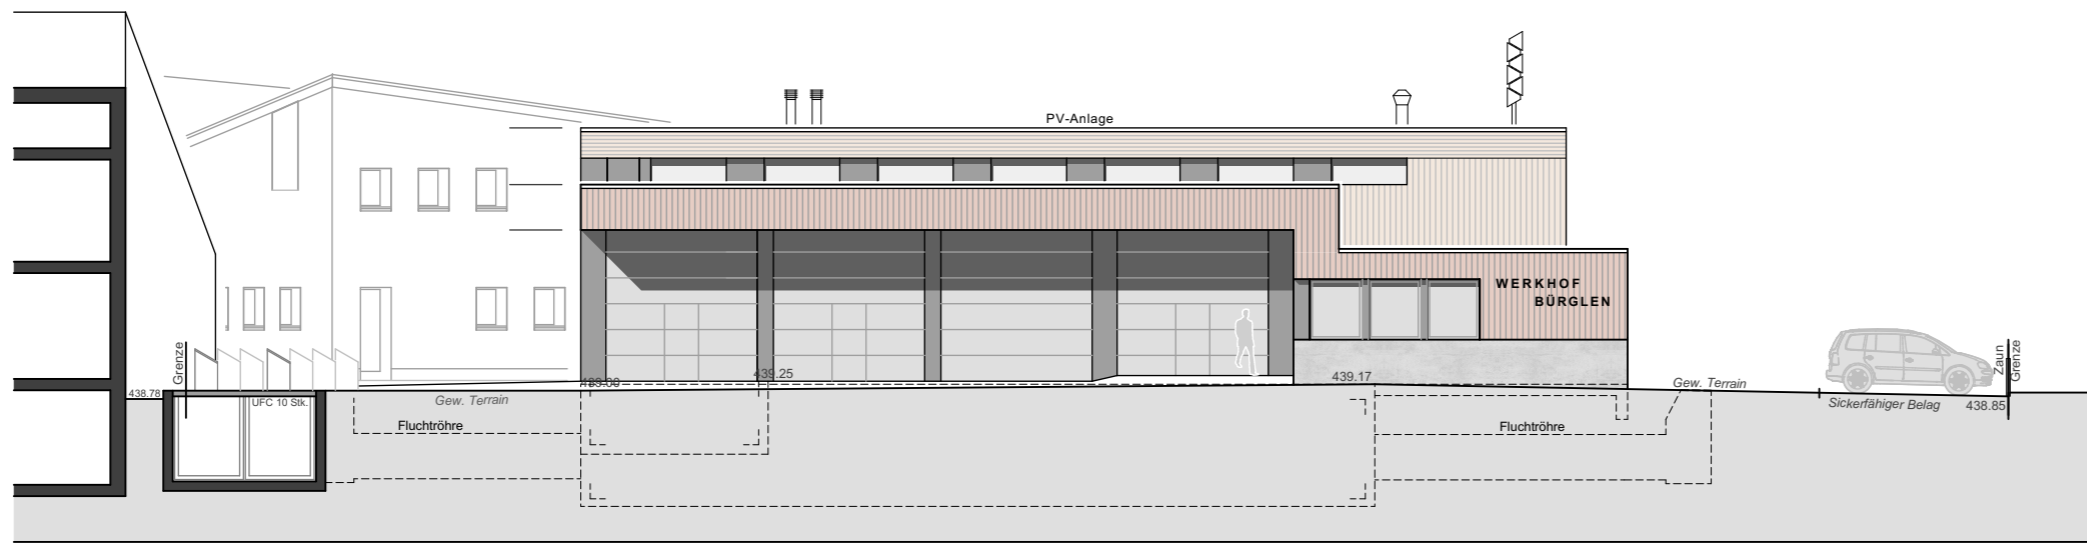


Nord-Westfassade

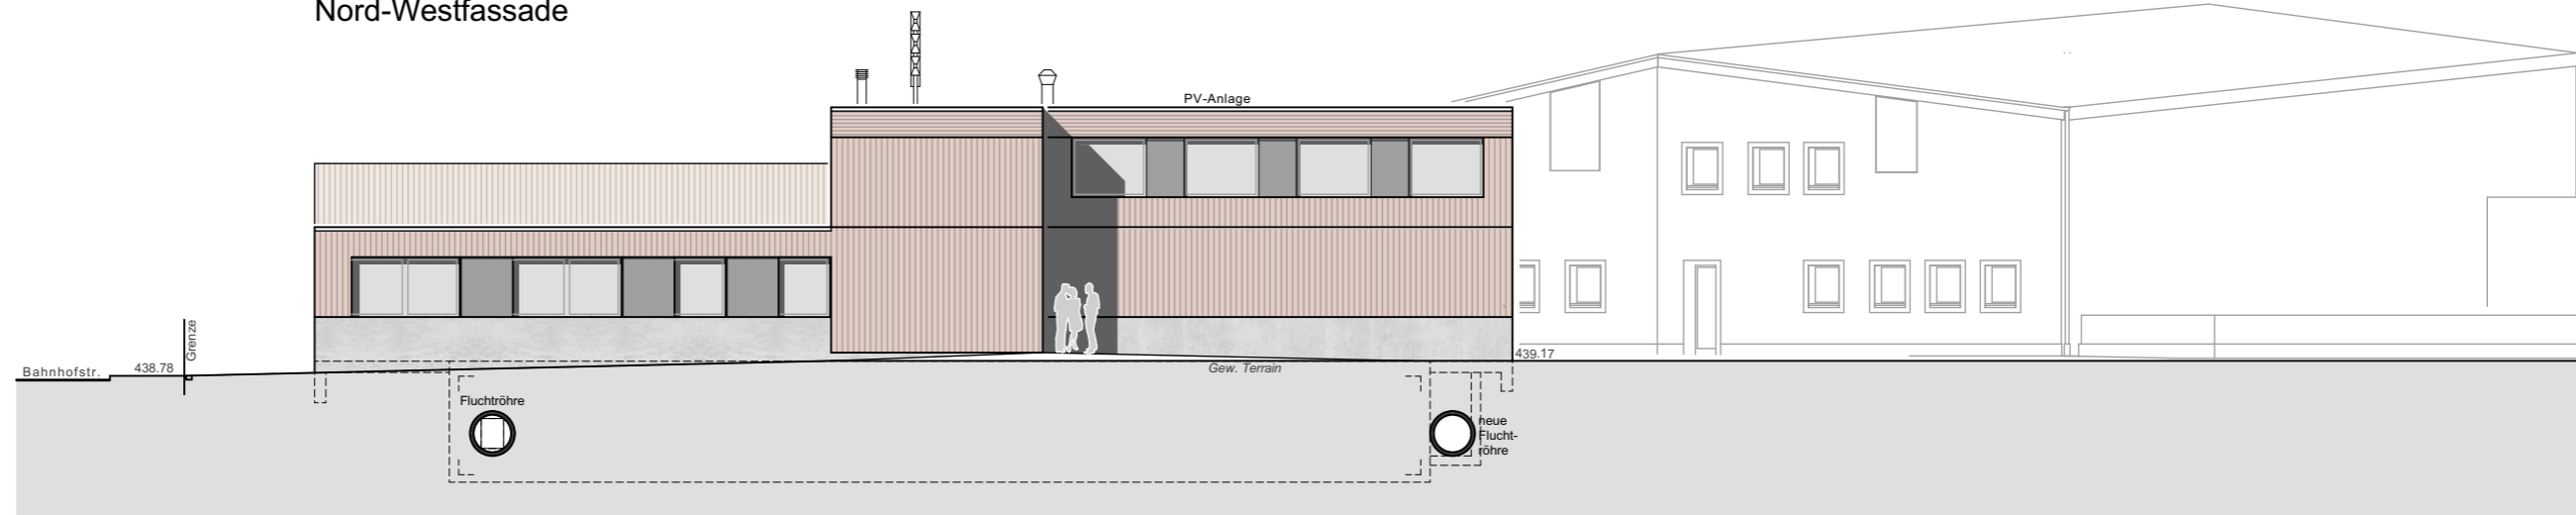

Süd-Westfassade

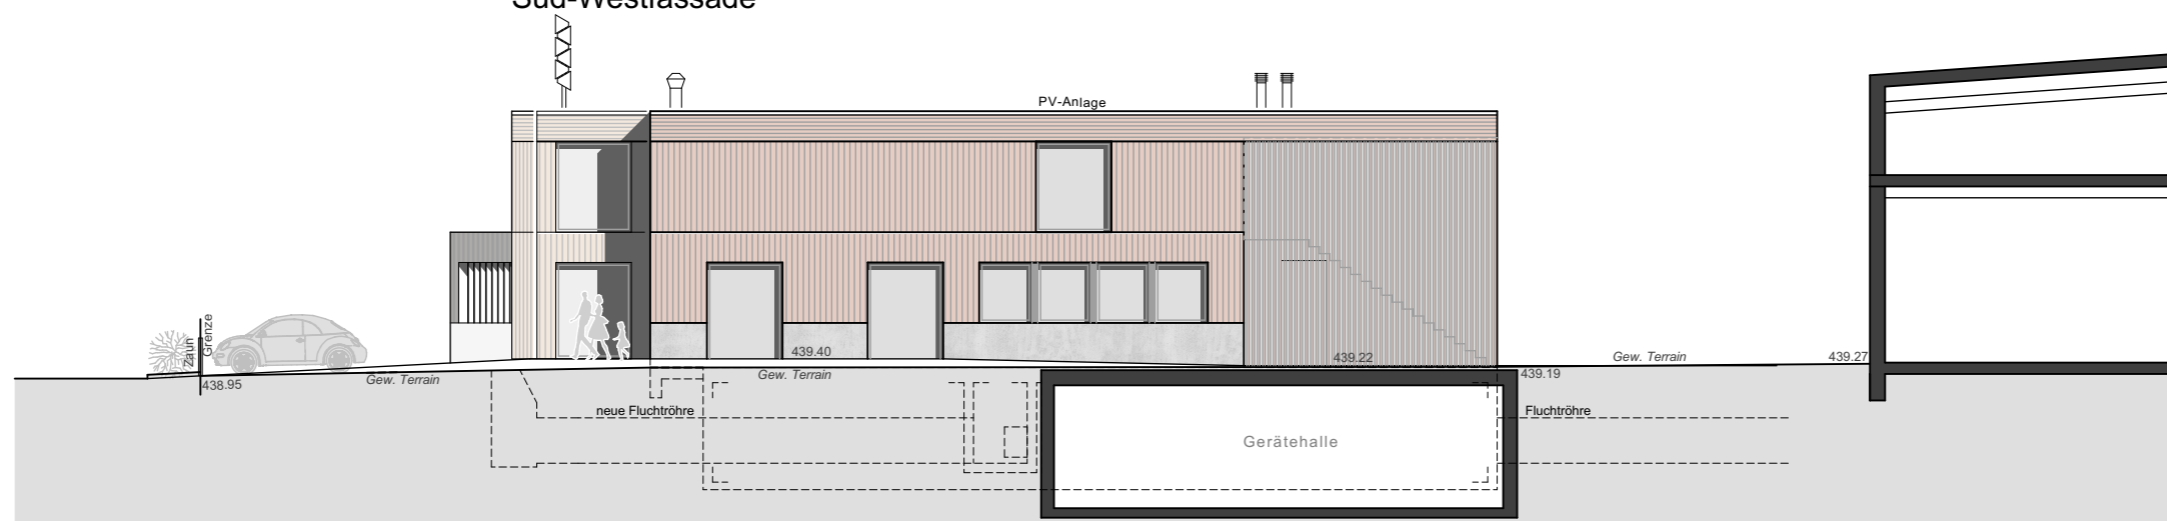

Süd-Ostfassade

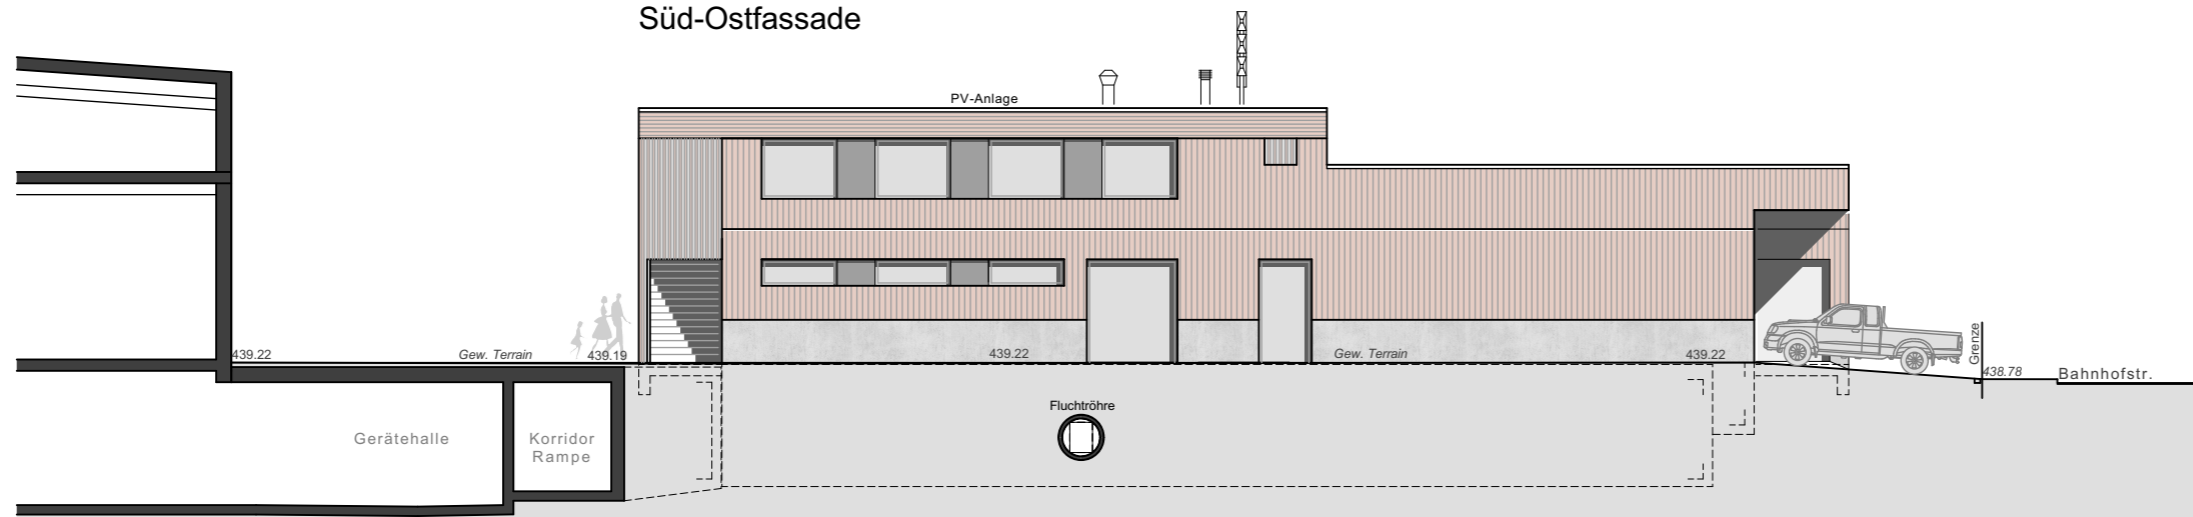

Nord-Ostfassade

Neubau Werkhof Bürglen
Fassaden